



ΚΑΤΟΦΗ ΙΣΟΓΕΙΟΥ ΥΨΟΣ 3.44Μ.
ΑΠΟ ΣΤΑΘΜΗ 2.00Μ.

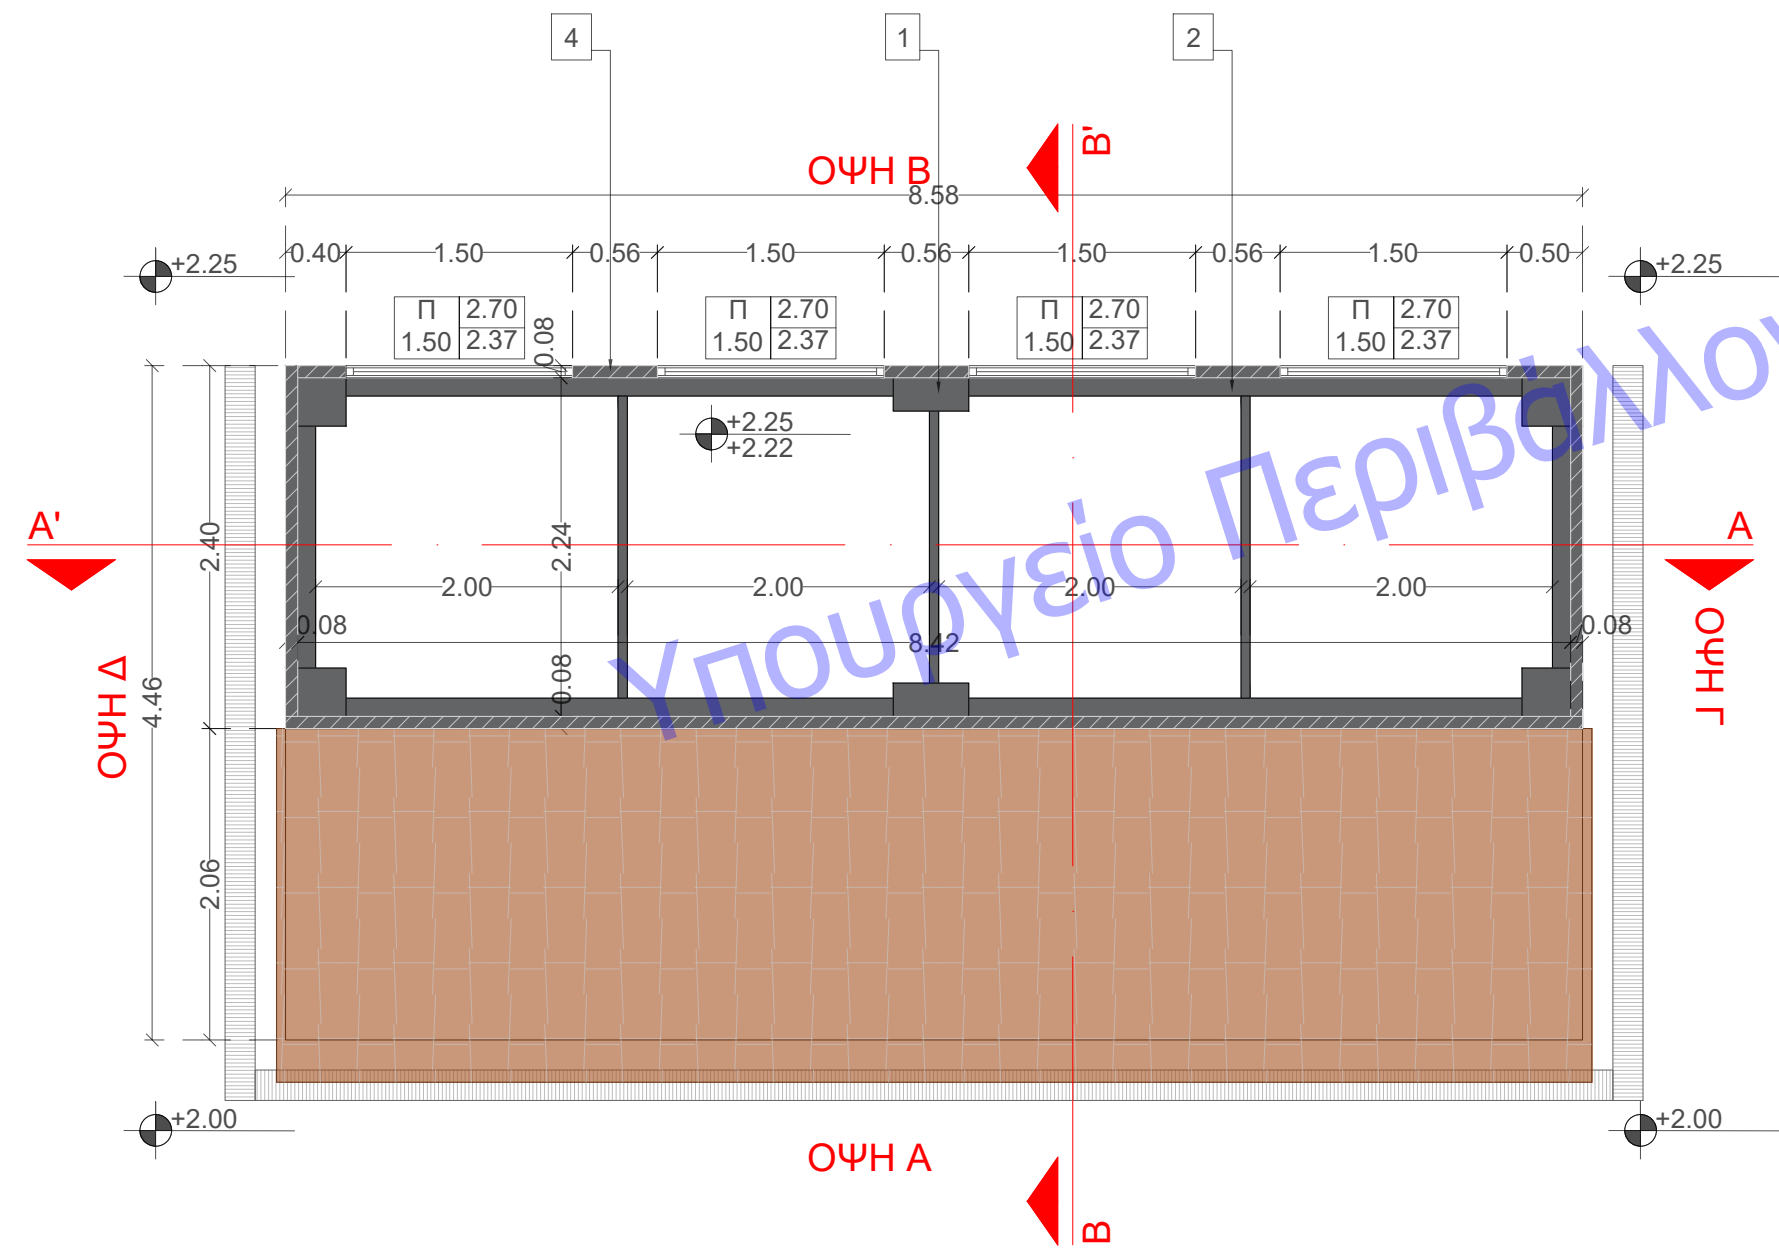

ΚΑΤΟΦΗ ΙΣΟΓΕΙΟΥ ΥΨΟΣ 2.60Μ.
ΑΠΟ ΣΤΑΘΜΗ 2.00Μ.

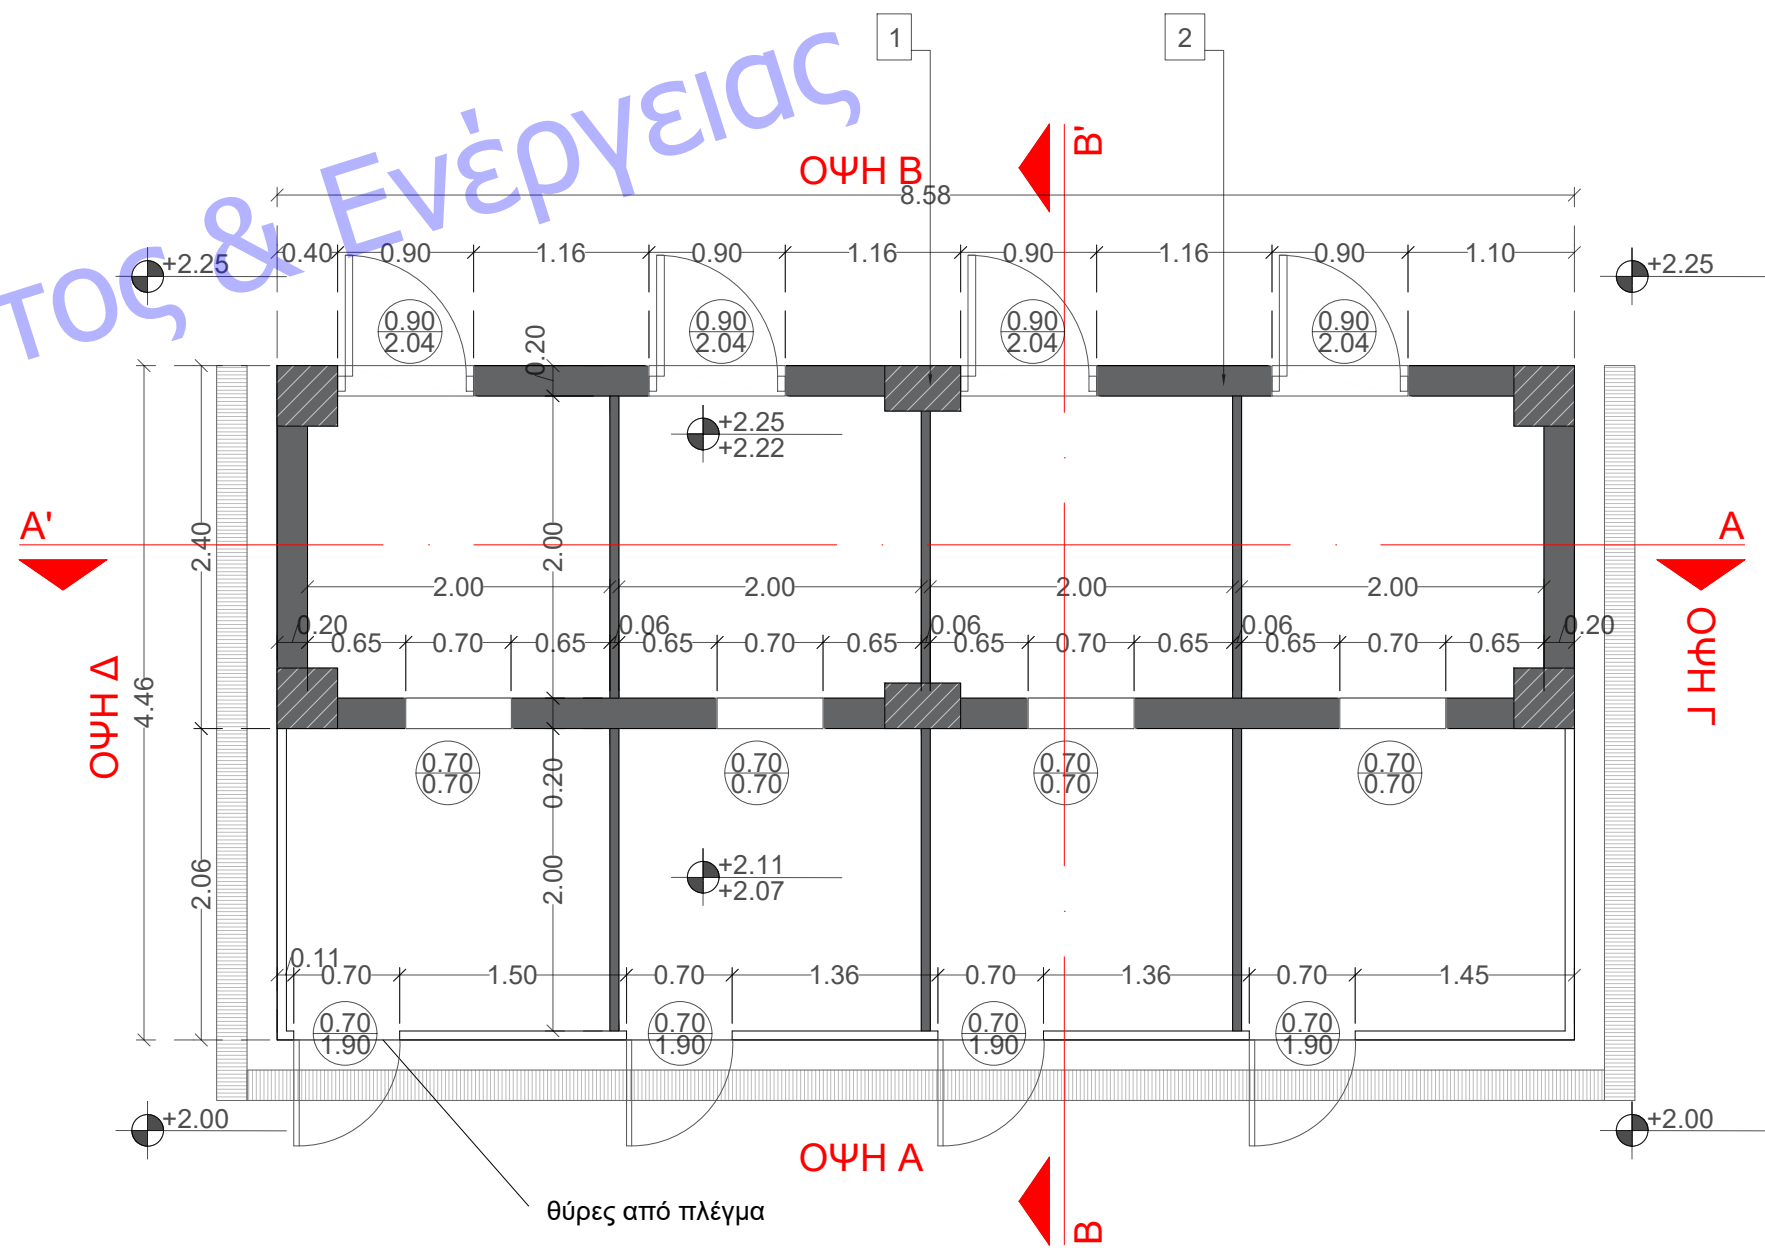

ΚΑΤΟΦΗ ΙΣΟΓΕΙΟΥ ΥΨΟΣ 0.70Μ.
ΑΠΟ ΣΤΑΘΜΗ 2.00Μ.

ΥΠΟΜΝΗΜΑ

- ΥΠΟΣΤΥΛΩΜΑ ΣΚΥΡΟΔΕΜΑΤΟΣ
- ΤΟΥΒΛΙΝΗ ΤΟΙΧΟΠΟΙΑ
- ΚΕΡΑΜΙΔΟΣΚΕΠΗ ΜΕ ΚΕΡΑΜΙΔΙ ΟΛΛΑΝΔΙΚΟΥ ΤΥΠΟΥ ΣΕ ΦΥΣΙΚΗ ΑΠΟΧΡΩΣΗ
- ΤΟΥΒΛΙΝΗ ΠΛΗΡΩΣΗ ΣΤΕΓΗΣ

ΕΛΛΗΝΙΚΗ ΔΗΜΟΚΡΑΤΙΑ
ΠΕΡΙΦΕΡΕΙΑ ΑΝΑΤΟΛΙΚΗΣ ΜΑΚΕΔΟΝΙΑΣ ΚΑΙ ΘΡΑΚΗΣ
ΠΕΡΙΦΕΡΕΙΑΚΗ ΕΝΟΤΗΤΑ ΔΡΑΜΑΣ
ΔΗΜΟΣ ΠΑΡΑΝΕΣΤΙΟΥ
Δ/ΝΣΗ ΤΕΧΝΙΚΩΝ ΥΠΗΡΕΣΙΩΝ ΚΑΙ ΠΕΡΙΒΑΛΛΟΝΤΟΣ

ΕΡΓΟ : ΔΗΜΙΟΥΡΓΙΑ ΚΑΤΑΦΥΓΙΟΥ ΑΔΕΣΠΟΤΩΝ ΖΩΩΝ ΣΥΝΤΡΟΦΙΑΣ,
ΔΗΜΟΣ ΠΑΡΑΝΕΣΤΙΟΥ

ΘΕΣΗ : ΕΚΤΟΣ ΣΧΕΔΙΟΥ ΠΕΡΙΟΧΗ ΞΑΓΝΑΝΤΟΥ, ΑΡ. ΤΕΜ. 160υ - Δ.ΠΑΡΑΝΕΣΤΙΟΥ

ΚΑΤΗΓΟΡΙΑ ΜΕΛΕΤΗΣ / ΣΤΑΔΙΟ: ΑΡΧΙΤ. ΣΧΕΔΙΑ / ΜΕΛΕΤΗ ΕΦΑΡΜΟΓΗΣ

ΘΕΜΑ ΣΧΕΔΙΟΥ :

ΚΑΤΟΦΕΙΣ ΚΤΙΡΙΟΥ
ΑΠΟΜΟΝΩΣΗΣ ΣΚΥΛΩΝ

ΚΛΙΜΑΚΑ :
1:50

ΑΡΙΘ. ΣΧΕΔΙΟΥ :
A.10

ΧΡΟΝΟΣ ΜΕΛΕΤΗΣ : ΝΟΕΜΒΡΙΟΣ 2023

ΜΕΛΕΤΗΤΕΣ

ΗΜΕΡΟΜΗΝΙΑ : ΝΟΕΜΒΡΙΟΣ 2023
ΟΝΟΜΑΤΕΠΩΝΥΜΟ : ΑΛΕΞΑΝΔΡΟΣ ΔΗΜΟΥΤΣΗΣ
ΔΙΠΛ. ΠΟΛΙΤΙΚΟΣ ΜΗΧΑΝΙΚΟΣ

ΗΜ/ΝΙΑ
ΥΠΟΓΡΑΦΗ

ΑΛΕΞΑΝΔΡΟΣ Γ. ΔΗΜΟΥΤΣΗΣ
ΔΙΠΛΩΜΑΤ. ΠΟΛΙΤΙΚΟΣ ΜΗΧΑΝΙΚΟΣ
ΠΑΝΕΠΙΣΤΗΜΙΟ ΤΟΥ ΒΟΥΡΓΟΡΟΥ
ΑΡ.ΜΗΤΡΩΟΥ ΤΕΕ 138327-ΤΗΛ.2551084590
ΚΥΨΕΛΩΝ 6738400 ΑΛΕΞ/ΠΟΛΗ
ΑΦΜ 100734084 ΔΟΥ ΑΛΕΞ/ΠΟΛΗΣ

ΟΝΟΜ/ΜΟ

ΔΙΕΥΘΥΝΟΥΣΑ ΥΠΗΡΕΣΙΑ

ΤΜΗΜΑ ΤΕΧΝΙΚΗΣ ΥΠΗΡΕΣΙΑΣ

ΕΛΕΓΧΘΗΚΕ

ΘΕΩΡΗΘΗΚΕ

ΕΓΚΡΙΘΗΚΕ

ΗΜ/ΝΙΑ

ΗΜ/ΝΙΑ

ΗΜ/ΝΙΑ