



ΥΠΟΜΝΗΜΑ

- ΠΟΡΤΕΣ ΣΚΥΛΩΝ ΑΛΟΥΜΙΝΙΟΥ
- ΕΠΙΧΡΙΣΜΑ + ΑΚΡΥΛΙΚΟ ΧΡΩΜΑ
- ΣΤΑΘΕΡΑ ΠΛΑΙΣΙΑ ΜΕ ΜΕΤΑΛΛΙΚΟ ΔΙΑΧΩΡΙΣΤΙΚΟ ΕΛΑΣΜΑ
- ΓΑΛΒΑΝΙΣΜΕΝΟΙ ΣΙΔΗΡΟΔΟΚΟΙ
- ΚΕΡΑΜΙΔΙΑ ΟΛΛΑΝΔΙΚΟΥ ΤΥΠΟΥ
- ΤΟΥΒΛΙΝΗ ΠΛΗΡΩΣΗ ΣΤΕΓΗΣ

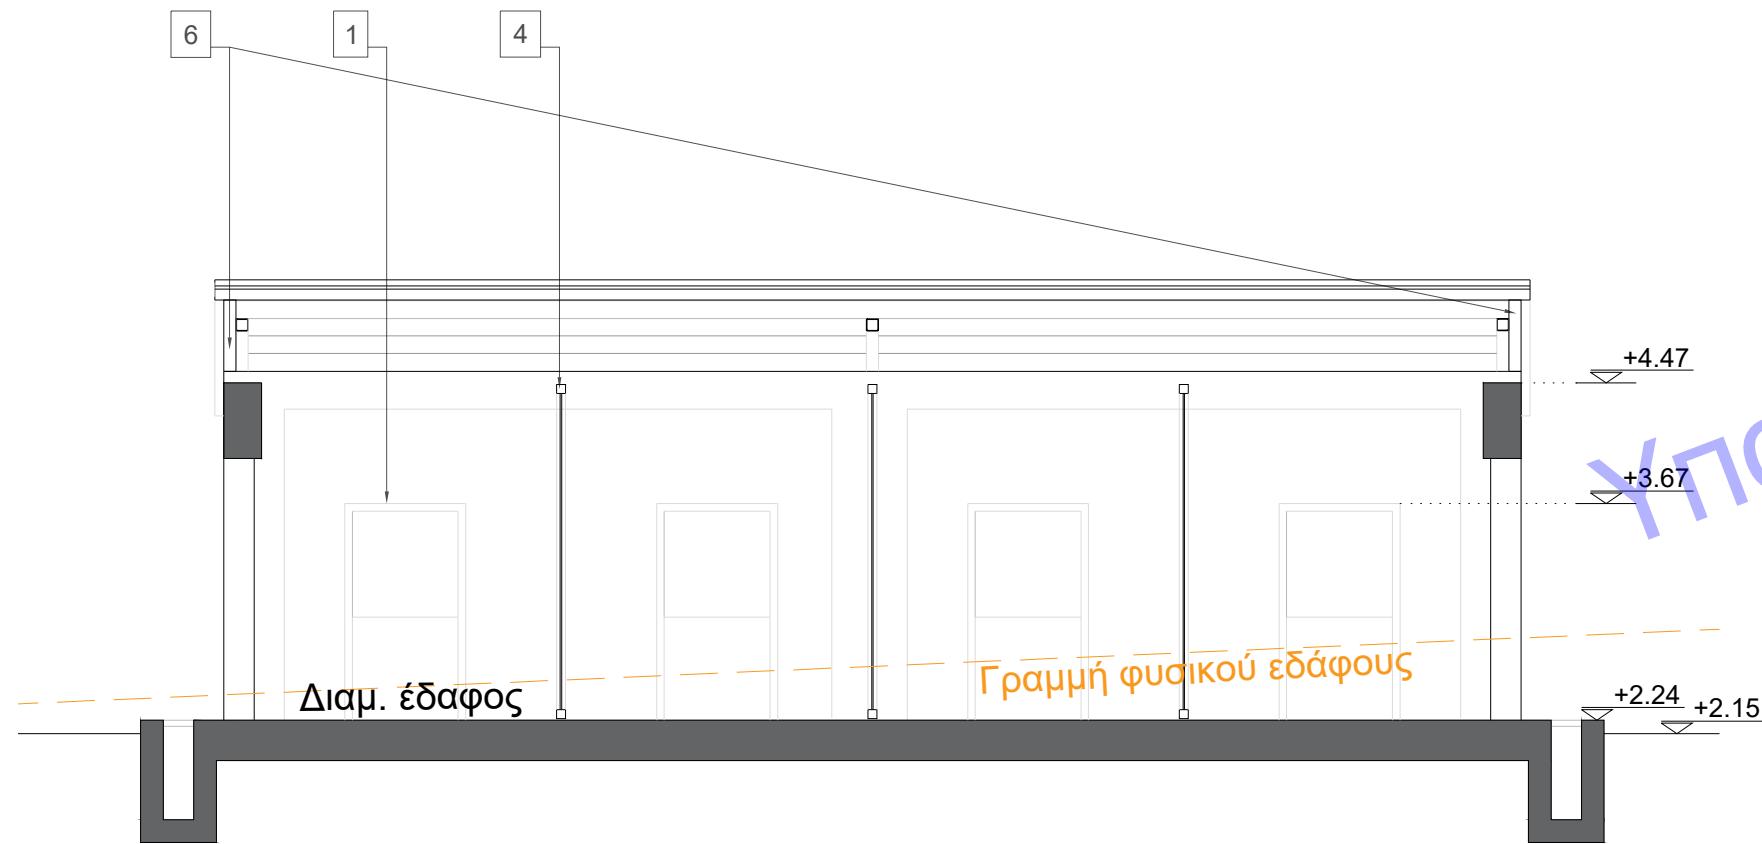

ΤΟΜΗ Α - Α'

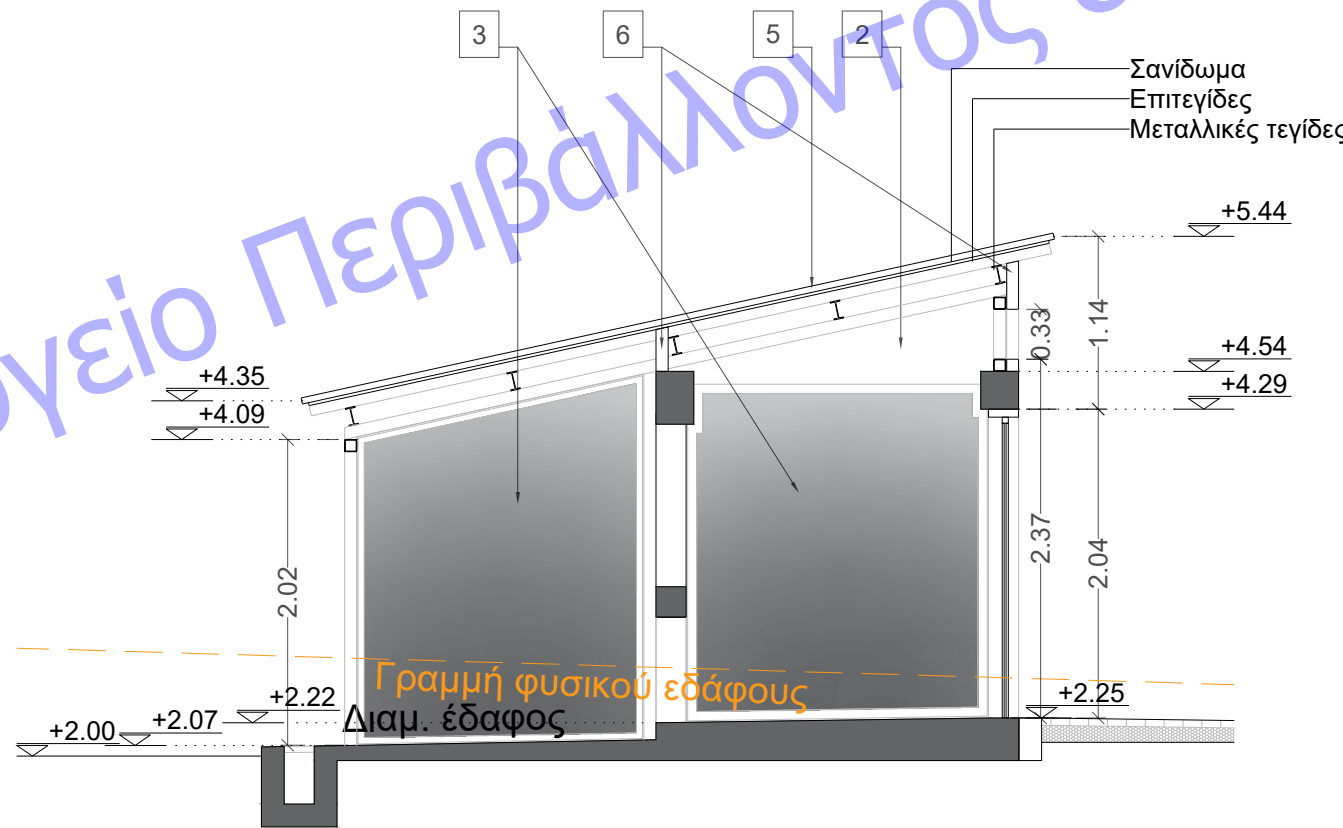

ΤΟΜΗ Β - Β'

ΕΛΛΗΝΙΚΗ ΔΗΜΟΚΡΑΤΙΑ
ΠΕΡΙΦΕΡΕΙΑ ΑΝΑΤΟΛΙΚΗΣ ΜΑΚΕΔΟΝΙΑΣ ΚΑΙ ΘΡΑΚΗΣ
ΠΕΡΙΦΕΡΕΙΑΚΗ ΕΝΟΤΗΤΑ ΔΡΑΜΑΣ
ΔΗΜΟΣ ΠΑΡΑΝΕΣΤΙΟΥ
Δ/ΝΣΗ ΤΕΧΝΙΚΩΝ ΥΠΗΡΕΣΙΩΝ ΚΑΙ ΠΕΡΙΒΑΛΛΟΝΤΟΣ

ΕΡΓΟ : ΔΗΜΙΟΥΡΓΙΑ ΚΑΤΑΦΥΓΙΟΥ ΑΔΕΣΠΟΤΩΝ ΖΩΩΝ ΣΥΝΤΡΟΦΙΑΣ,
ΔΗΜΟΣ ΠΑΡΑΝΕΣΤΙΟΥ

ΘΕΣΗ : ΕΚΤΟΣ ΣΧΕΔΙΟΥ ΠΕΡΙΟΧΗ ΞΑΓΝΑΝΤΟΥ, ΑΡ. ΤΕΜ. 160υ - Δ.ΠΑΡΑΝΕΣΤΙΟΥ

ΚΑΤΗΓΟΡΙΑ ΜΕΛΕΤΗΣ / ΣΤΑΔΙΟ: **ΑΡΧΙΤ. ΣΧΕΔΙΑ / ΜΕΛΕΤΗ ΕΦΑΡΜΟΓΗΣ**

ΘΕΜΑ ΣΧΕΔΙΟΥ :

ΤΟΜΕΣ ΚΤΙΡΙΟΥ
ΑΠΟΜΟΝΩΣΗΣ ΣΚΥΛΩΝ

ΚΛΙΜΑΚΑ :
1:50

ΑΡΙΘ. ΣΧΕΔΙΟΥ :
A.12

ΧΡΟΝΟΣ ΜΕΛΕΤΗΣ : **ΝΟΕΜΒΡΙΟΣ 2023**

ΜΕΛΕΤΗΤΕΣ

ΗΜΕΡΟΜΗΝΙΑ : **ΝΟΕΜΒΡΙΟΣ 2023**
ΟΝΟΜΑΤΕΠΩΝΥΜΟ : **ΑΛΕΞΑΝΔΡΟΣ ΔΗΜΟΥΤΣΗΣ**
ΔΙΠΛ. ΠΟΛΙΤΙΚΟΣ ΜΗΧΑΝΙΚΟΣ

ΗΜ/ΝΙΑ
ΥΠΟΓΡΑΦΗ

ΑΛΕΞΑΝΔΡΟΣ Γ. ΔΗΜΟΥΤΣΗΣ
ΔΙΠΛΩΜΑΤ. ΠΟΛΙΤΙΚΟΣ ΜΗΧΑΝΙΚΟΣ
ΠΑΝΕΠΙΣΤΗΜΙΟ ΤΟΥ ΒΟΣΠΟΡΟΥ
ΑΡ.ΜΗΤΡΩΟΥ ΤΕΕ 138327-ΤΗΛ.2551084590
ΚΥΨΕΛΩΝ 67-68100 ΑΛΕΞ/ΠΟΛΗ
ΑΦΜ 100724084 ΔΟΥ ΑΛΕΞ/ΠΟΛΗΣ

ΟΝΟΜ/ΜΟ

ΔΙΕΥΘΥΝΟΥΣΑ ΥΠΗΡΕΣΙΑ

ΤΜΗΜΑ ΤΕΧΝΙΚΗΣ ΥΠΗΡΕΣΙΑΣ

ΕΛΕΓΧΘΗΚΕ

ΘΕΩΡΗΘΗΚΕ

ΕΓΚΡΙΘΗΚΕ

ΗΜ/ΝΙΑ

ΗΜ/ΝΙΑ

ΗΜ/ΝΙΑ