




ΟΨΗ Α

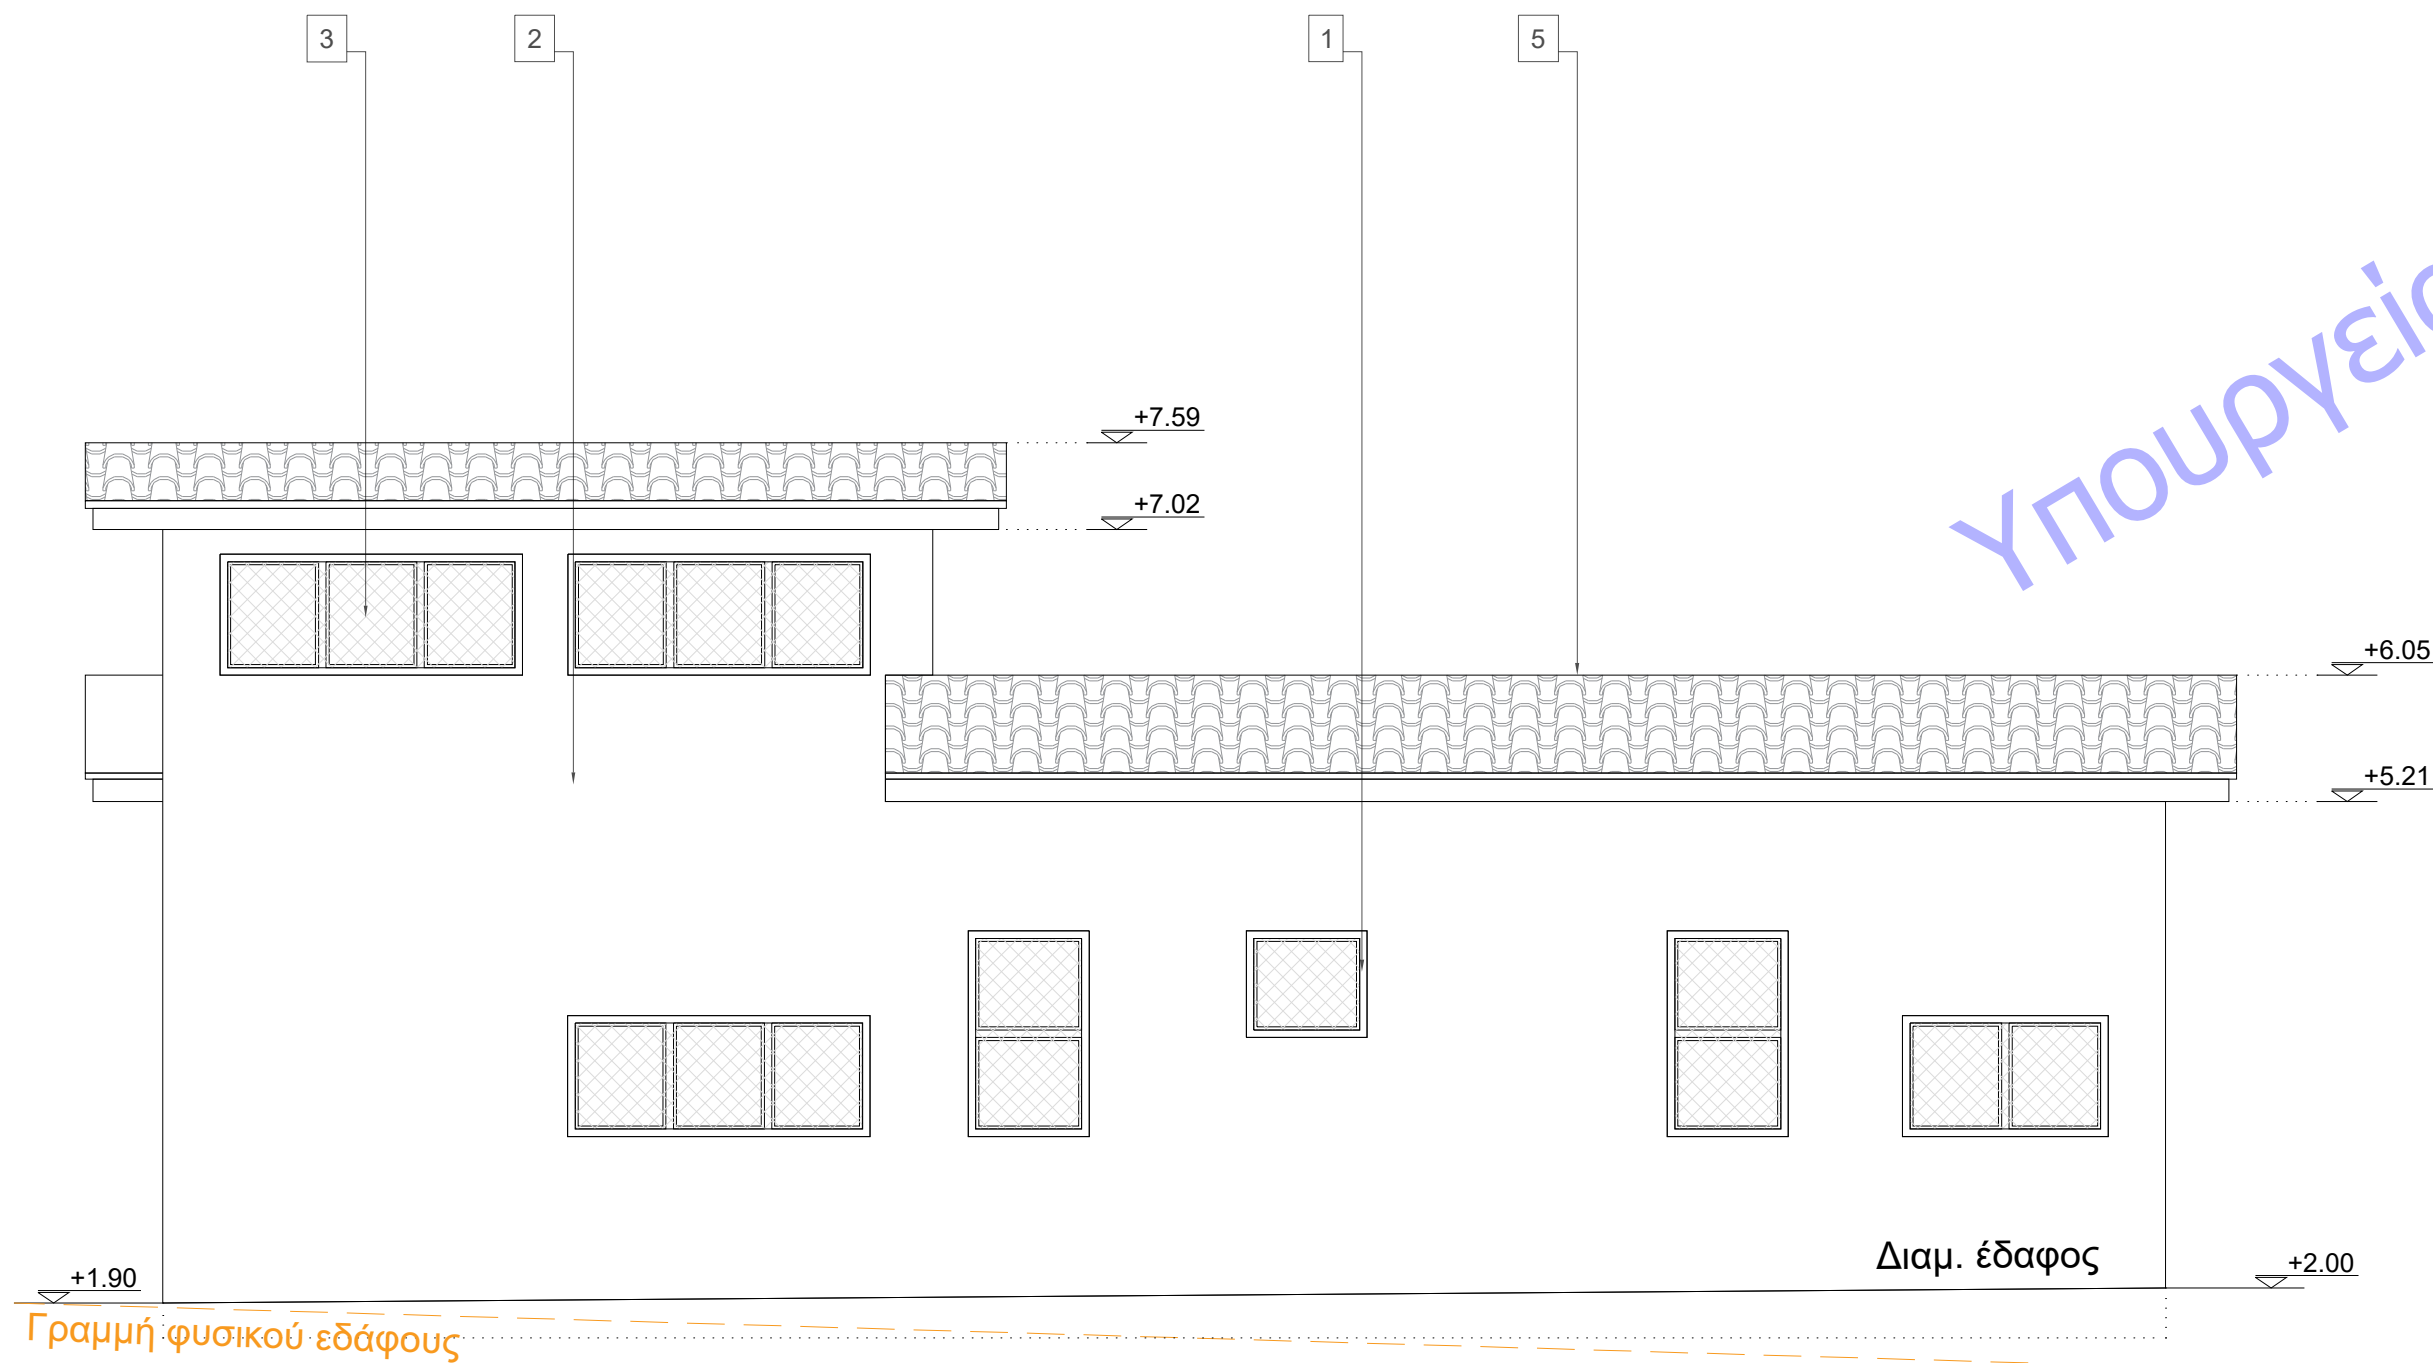

ΟΨΗ Β

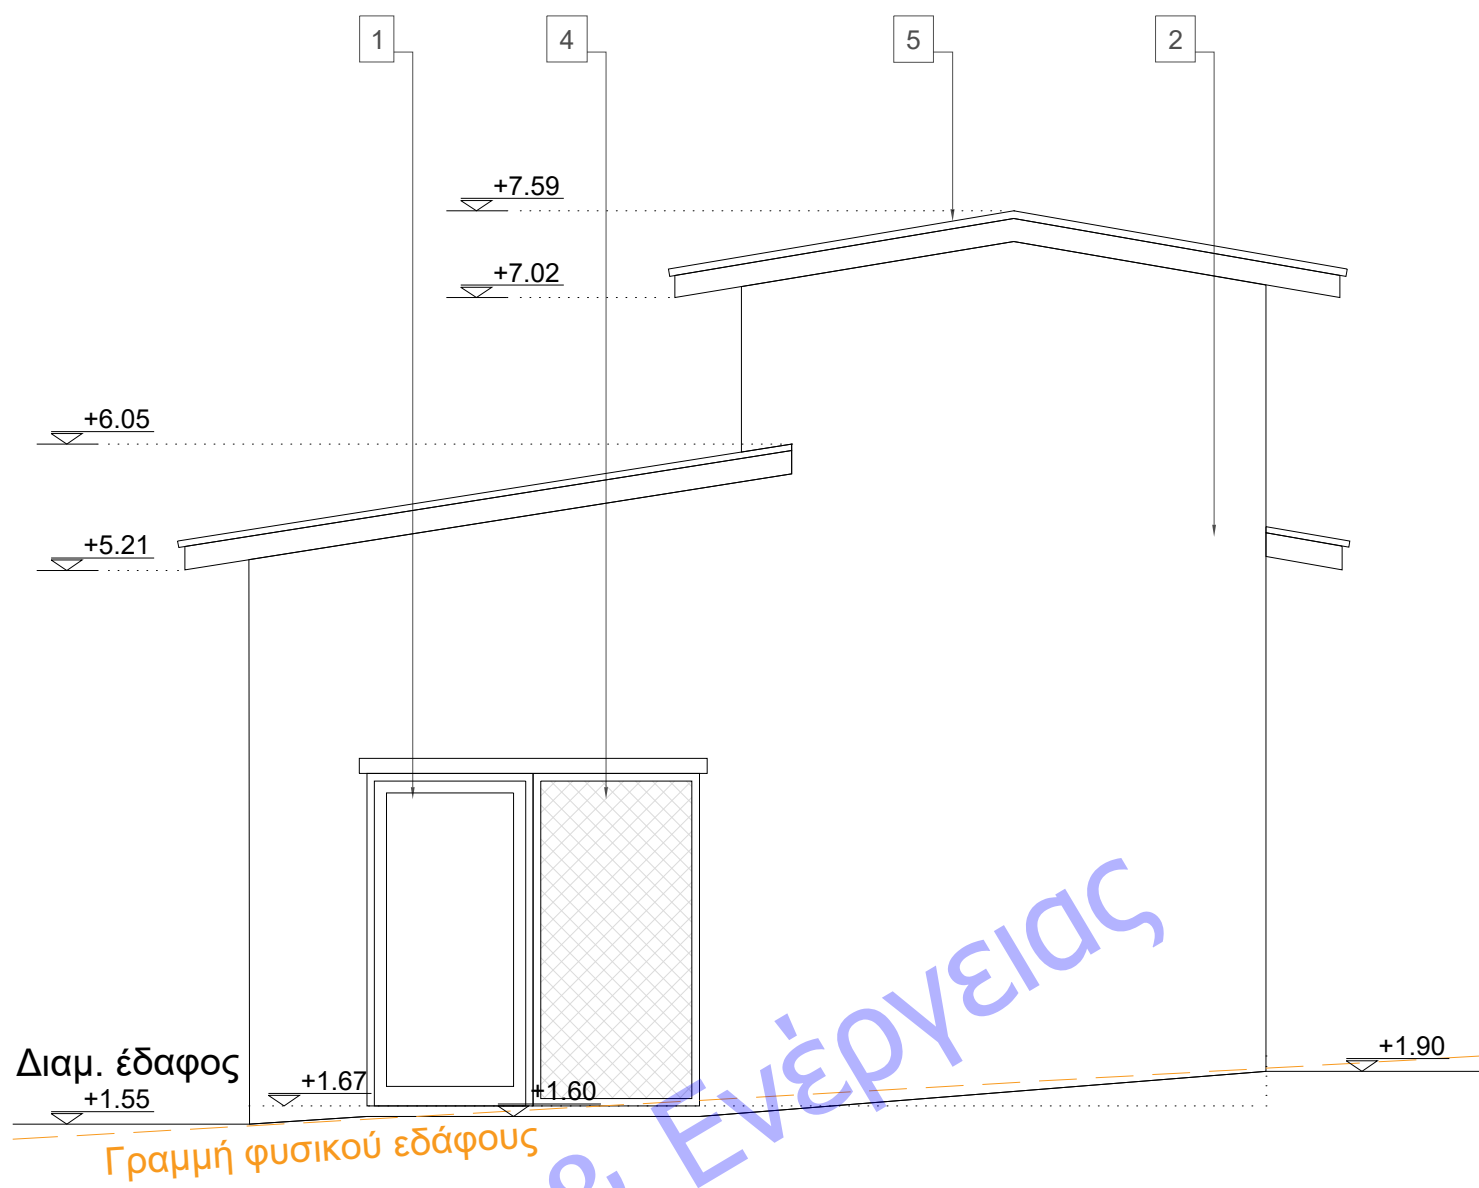

ΟΨΗ Γ

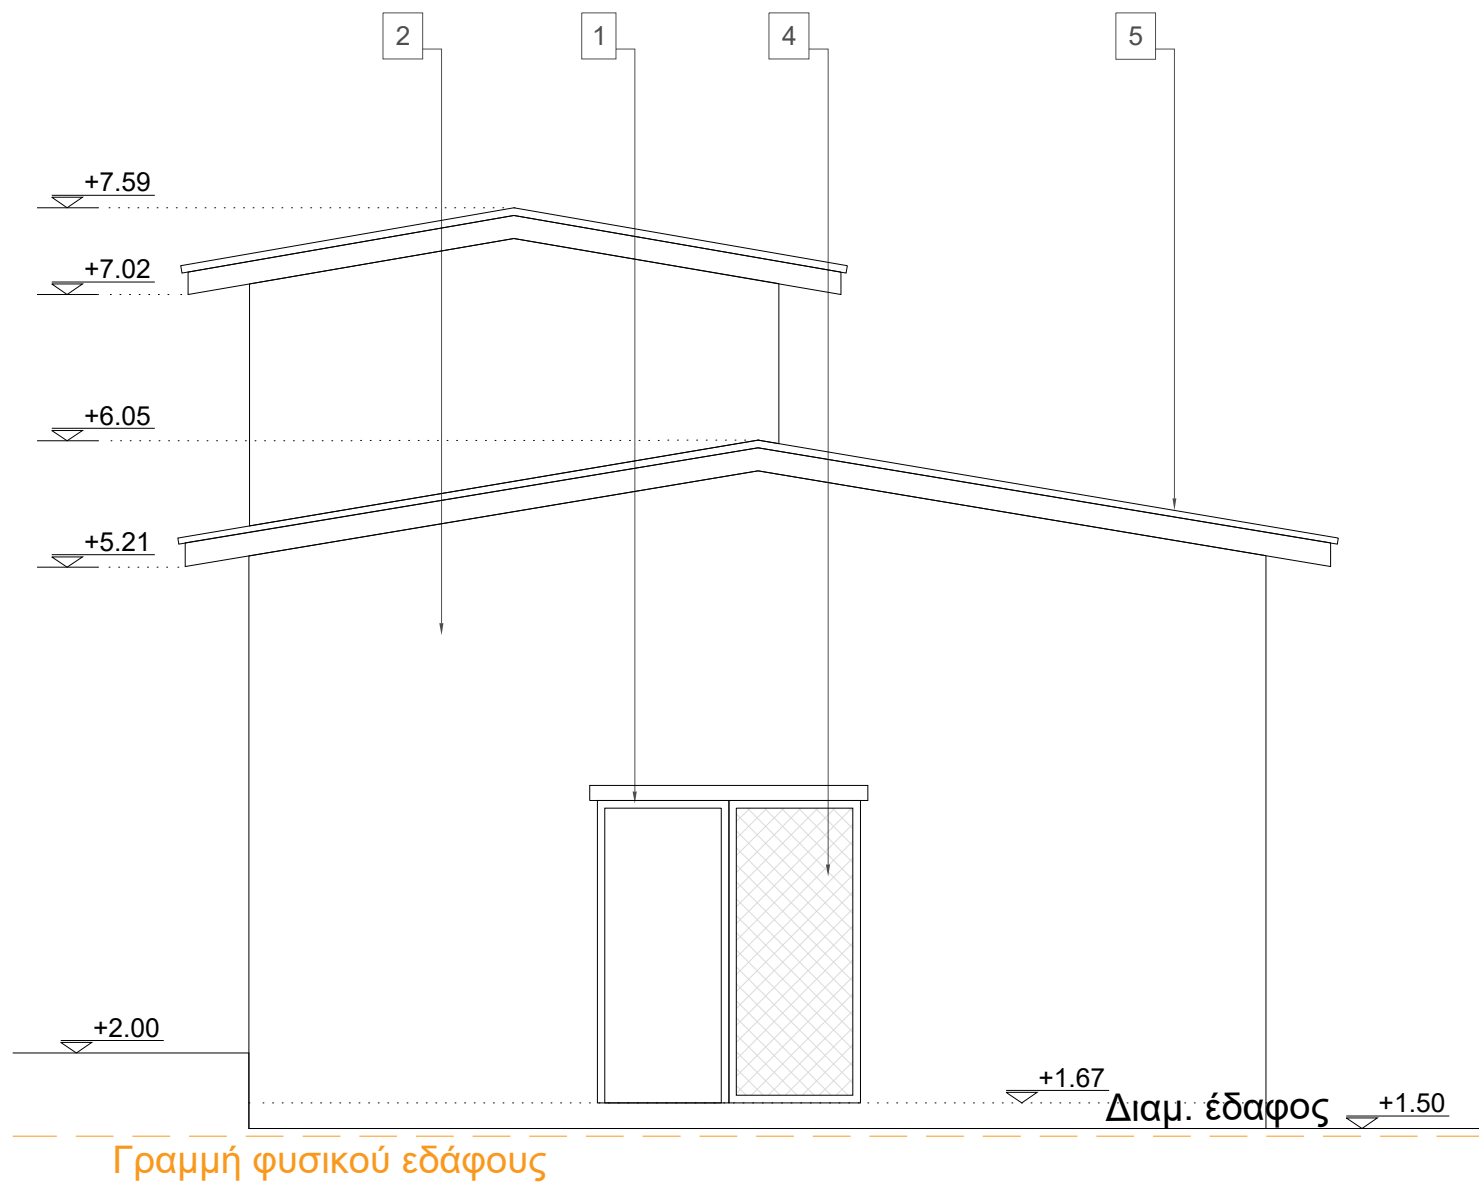

ΟΨΗ Δ

#### ΥΠΟΜΝΗΜΑ

- ΚΟΥΦΩΜΑΤΑ ΑΛΟΥΜΙΝΙΟΥ
- ΕΠΙΧΡΙΣΜΑ + ΑΚΡΥΛΙΚΟ ΧΡΩΜΑ
- ΣΤΑΘΕΡΑ ΠΛΑΙΣΙΑ ΠΡΟΣΤΑΣΙΑΣ ΜΕ ΣΥΡΜΑΤΟΠΛΕΓΜΑ
- ΣΥΡΟΜΕΝΑ ΠΛΑΙΣΙΑ ΠΡΟΣΤΑΣΙΑΣ ΜΕ ΣΥΡΜΑΤΟΠΛΕΓΜΑ
- ΚΕΡΑΜΙΔΙΑ ΟΛΛΑΝΔΙΚΟΥ ΤΥΠΟΥ

ΕΛΛΗΝΙΚΗ ΔΗΜΟΚΡΑΤΙΑ  
ΠΕΡΙΦΕΡΕΙΑ ΑΝΑΤΟΛΙΚΗΣ ΜΑΚΕΔΟΝΙΑΣ ΚΑΙ ΘΡΑΚΗΣ  
ΠΕΡΙΦΕΡΕΙΑΚΗ ΕΝΟΤΗΤΑ ΔΡΑΜΑΣ  
ΔΗΜΟΣ ΠΑΡΑΝΕΣΤΙΟΥ  
Δ/ΝΣΗ ΤΕΧΝΙΚΩΝ ΥΠΗΡΕΣΙΩΝ ΚΑΙ ΠΕΡΙΒΑΛΛΟΝΤΟΣ

**ΕΡΓΟ :** ΔΗΜΙΟΥΡΓΙΑ ΚΑΤΑΦΥΓΙΟΥ ΑΔΕΣΠΟΤΩΝ ΖΩΩΝ ΣΥΝΤΡΟΦΙΑΣ,  
ΔΗΜΟΣ ΠΑΡΑΝΕΣΤΙΟΥ  
**ΘΕΣΗ :** ΕΚΤΟΣ ΣΧΕΔΙΟΥ ΠΕΡΙΟΧΗ ΞΑΓΝΑΝΤΟΥ, ΑΡ. ΤΕΜ. 160υ - Δ.ΠΑΡΑΝΕΣΤΙΟΥ

ΚΑΤΗΓΟΡΙΑ ΜΕΛΕΤΗΣ / ΣΤΑΔΙΟ: **ΑΡΧΙΤ. ΣΧΕΔΙΑ / ΜΕΛΕΤΗ ΕΦΑΡΜΟΓΗΣ**

**ΘΕΜΑ ΣΧΕΔΙΟΥ :**  
**ΟΨΕΙΣ ΠΡΟΤΑΣΗΣ ΚΤΙΡΙΟΥ ΔΙΟΙΚΗΣΗΣ - ΚΤΗΝΙΑΤΡΕΙΟΥ**  
**ΚΛΙΜΑΚΑ : 1:50**  
**ΑΡΙΘ. ΣΧΕΔΙΟΥ : A.4**

ΧΡΟΝΟΣ ΜΕΛΕΤΗΣ : **ΝΟΕΜΒΡΙΟΣ 2023**

**ΜΕΛΕΤΗΤΕΣ**  
ΗΜΕΡΟΜΗΝΙΑ : **ΝΟΕΜΒΡΙΟΣ 2023**  
ΟΝΟΜΑΤΕΠΩΝΥΜΟ : **ΑΛΕΞΑΝΔΡΟΣ ΔΗΜΟΥΤΣΗΣ**  
ΔΙΠΛ. ΠΟΛΙΤΙΚΟΣ ΜΗΧΑΝΙΚΟΣ  
**ΑΛΕΞΑΝΔΡΟΣ Γ. ΔΗΜΟΥΤΣΗΣ**  
ΔΙΠΛΩΜΑΤ. ΠΟΛΙΤΙΚΟΣ ΜΗΧΑΝΙΚΟΣ  
ΠΑΝΕΠΙΣΤΗΜΙΟ ΤΟΥ ΒΟΣΠΟΡΟΥ  
ΑΡ.ΜΗΤΡΩΟΥ ΤΕΕ 138227-ΤΗΛ.2551084590  
ΚΥΨΕΛΩΝ 67208 ΑΠΟ ΑΛΕΞ/ΠΟΛΗ  
ΑΦΜ 100734084 ΔΟΥ ΑΛΕΞ/ΠΟΛΗΣ  
ΗΜ/ΝΙΑ ΥΠΟΓΡΑΦΗ  
ΟΝΟΜΙΜΟ

ΔΙΕΥΘΥΝΟΥΣΑ ΥΠΗΡΕΣΙΑ	ΤΜΗΜΑ ΤΕΧΝΙΚΗΣ ΥΠΗΡΕΣΙΑΣ	
ΕΛΕΓΧΘΗΚΕ	ΘΕΩΡΗΘΗΚΕ	ΕΓΚΡΙΘΗΚΕ
ΗΜ/ΝΙΑ	ΗΜ/ΝΙΑ	ΗΜ/ΝΙΑ