ΕΓΚΥΡΟ ΑΝΤΙΓΡΑΦΟ
Α/Α Πράξης: 1963476
Ημ/νία έκδοσης πράξης: 03/06/2026
ΕΧΕΙ ΧΟΣ ΕΓΚΥΡΟΤΗΤΑΣ

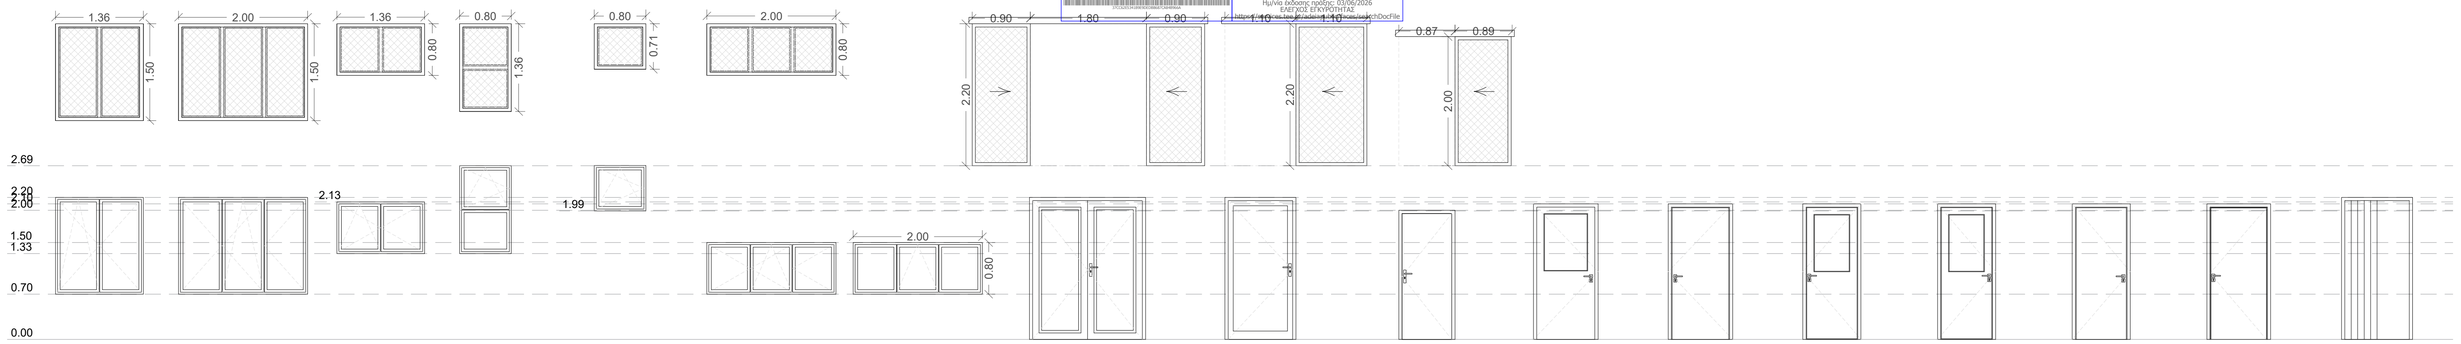

Π1	Π2	Π3	Π4	Π5	Π6	Π7	Θ1	Θ2	Θ3	Θ4	Θ5	Θ6α	Θ6β	Θ7	Θ8	Θ9
Παράθυρο αλουμινίου εξωτερικό δίφυλλο ανοιγόμενο περί κατακόρυφου και οριζόντιου άξονα Εξωτερική προστασία με γαλβανισμένο συρμάτινο πλέγμα στερεωμένου σε σταθερό πλαίσιο αλουμινίου	Παράθυρο αλουμινίου εξωτερικό τρίφυλλο ανοιγόμενο περί κατακόρυφου και οριζόντιου άξονα Εξωτερική προστασία με γαλβανισμένο συρμάτινο πλέγμα στερεωμένου σε σταθερό πλαίσιο αλουμινίου	Παράθυρο αλουμινίου εξωτερικό δίφυλλο ανοιγόμενο περί κατακόρυφου και οριζόντιου άξονα Εξωτερική προστασία με γαλβανισμένο συρμάτινο πλέγμα στερεωμένου σε σταθερό πλαίσιο αλουμινίου	Παράθυρο αλουμινίου εξωτερικό δίφυλλο κάθετο με ένα σταθερό φύλλο και το δεύτερο πάνω ανοιγόμενο περί κατακόρυφου και οριζόντιου άξονα Εξωτερική προστασία με γαλβανισμένο συρμάτινο πλέγμα στερεωμένου σε σταθερό πλαίσιο αλουμινίου	Παράθυρο αλουμινίου εξωτερικό μονόφυλλο ανοιγόμενο περί κατακόρυφου και οριζόντιου άξονα Εξωτερική προστασία με γαλβανισμένο συρμάτινο πλέγμα στερεωμένου σε σταθερό πλαίσιο αλουμινίου	Παράθυρο αλουμινίου εξωτερικό τρίφυλλο ανοιγόμενο περί κατακόρυφου και οριζόντιου άξονα Εξωτερική προστασία με γαλβανισμένο συρμάτινο πλέγμα στερεωμένου σε σταθερό πλαίσιο αλουμινίου	Παράθυρο αλουμινίου εξωτερικό τρίφυλλο με δύο σταθερά φύλλα και το ένα κεντρικό ανοιγόμενο περί οριζόντιου άξονα Εξωτερική προστασία με γαλβανισμένο συρμάτινο πλέγμα στερεωμένου σε σταθερό πλαίσιο αλουμινίου	Πόρτα αλουμινίου εξωτερική δίφυλλη ανοιγόμενη με τζάμι Εξωτερική προστασία με γαλβανισμένο συρμάτινο πλέγμα στερεωμένου σε συρόμενα πλαίσια αλουμινίου	Πόρτα αλουμινίου εξωτερική μονόφυλλη ανοιγόμενη με τζάμι Εξωτερική προστασία με γαλβανισμένο συρμάτινο πλέγμα στερεωμένου σε συρόμενο πλαίσιο αλουμινίου	Πόρτα αλουμινίου εξωτερική μονόφυλλη ανοιγόμενη Εξωτερική προστασία με γαλβανισμένο συρμάτινο πλέγμα στερεωμένου σε συρόμενο πλαίσιο αλουμινίου	Πόρτα αλουμινίου εσωτερική μονόφυλλη ανοιγόμενη με τζάμι	Πόρτα αλουμινίου εσωτερική μονόφυλλη ανοιγόμενη	Πόρτα αλουμινίου εσωτερική μονόφυλλη ανοιγόμενη με τζάμι	Πόρτα αλουμινίου εσωτερική μονόφυλλη ανοιγόμενη με τζάμι	Πόρτα αλουμινίου εσωτερική μονόφυλλη ανοιγόμενη	Πόρτα αλουμινίου εσωτερική μονόφυλλη ανοιγόμενη	Πόρτα αλουμινίου εσωτερική μονόφυλλη πτυσσόμενη
Τεμαχ.-1	Προσανατ.- Δ-Α-Α Τεμαχ.-1	Τεμαχ.-3	Προσανατ. - Δ Τεμαχ.-2	Προσανατ. - Δ Τεμαχ.-1	Προσανατ.- Δ-Α-Α Τεμαχ.-1	Τεμαχ.-4	Τεμαχ.-1	Προσανατ.- Δ Τεμαχ.-1	Προσανατ.- Α Τεμαχ.-1	Προσανατ.- Δ Τεμαχ.-1	Προσανατ.- Α Τεμαχ.-1	Προσανατ.- Α Τεμαχ.-1	Προσανατ.- Δ Τεμαχ.-1	Προσανατ.- Δ Τεμαχ.-1	Προσανατ.- Α Τεμαχ.-1	Προσανατ.- Δ Τεμαχ.-1

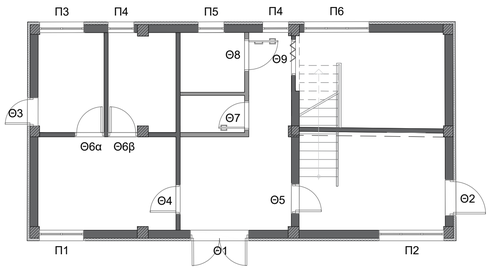

ΚΤΙΡΙΟ Α - ΚΑΤΟΨΗ ΙΣΟΓΕΙΟΥ ΥΨΟΣ 2.00Μ.
ΑΠΟ ΣΤΑΘΜΗ ΙΣΟΓΕΙΟΥ 1.67Μ.

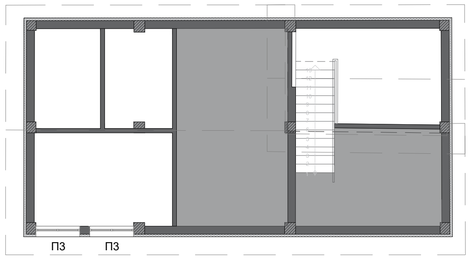

ΚΤΙΡΙΟ Α - ΚΑΤΟΨΗ ΙΣΟΓΕΙΟΥ ΥΨΟΣ 3.00Μ.
ΑΠΟ ΣΤΑΘΜΗ ΙΣΟΓΕΙΟΥ 1.67Μ.

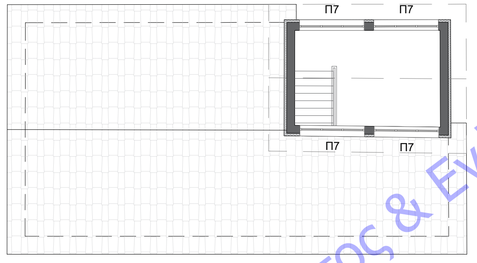

ΚΤΙΡΙΟ Α - ΚΑΤΟΨΗ ΣΤΕΓΗΣ ΥΨΟΣ 5.00Μ.
ΑΠΟ ΣΤΑΘΜΗ ΙΣΟΓΕΙΟΥ 1.67Μ.

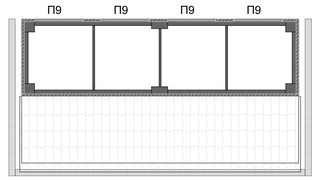

ΚΤΙΡΙΟ Γ - ΚΑΤΟΨΗ ΙΣΟΓΕΙΟΥ ΥΨΟΣ 2.60Μ.
ΑΠΟ ΣΤΑΘΜΗ 2.00Μ.

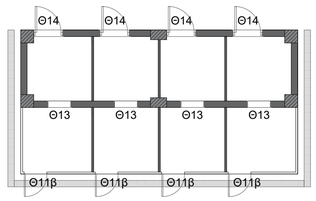

ΚΤΙΡΙΟ Γ - ΚΑΤΟΨΗ ΙΣΟΓΕΙΟΥ ΥΨΟΣ 0.70Μ.
ΑΠΟ ΣΤΑΘΜΗ 2.00Μ.

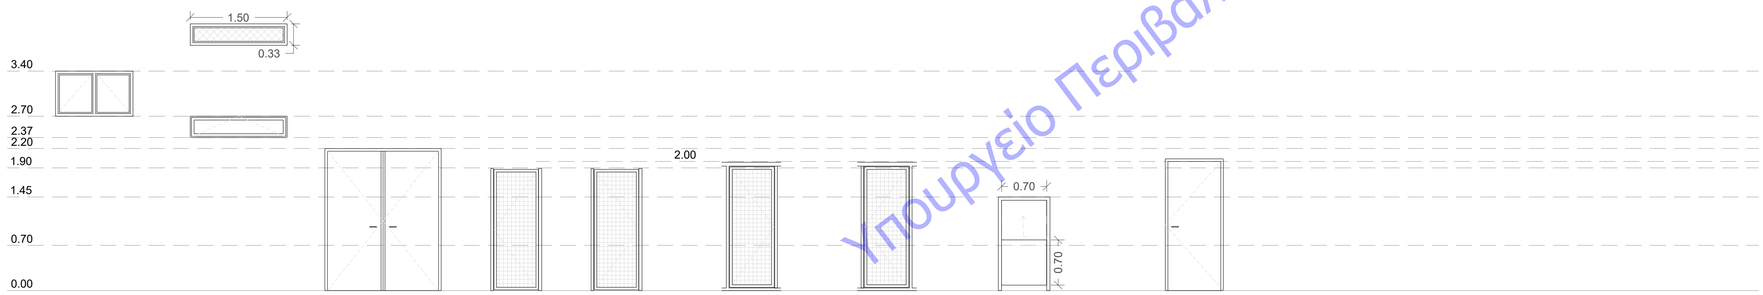

Π8	Π9	Θ10	Θ11α	Θ11β	Θ12α	Θ12β	Θ13	Θ14
Παράθυρο αλουμινίου εξωτερικό ανοιγόμενο περί οριζόντιου άξονα	Παράθυρο αλουμινίου εξωτερικό ανοιγόμενο περί οριζόντιου άξονα Εξωτερική προστασία με γαλβανισμένο συρμάτινο πλέγμα στερεωμένου σε σταθερό πλαίσιο αλουμινίου	Πόρτα αλουμινίου εξωτερική δίφυλλη ανοιγόμενη	Πόρτα μεταλλική ανοιγόμενη μονόφυλλη απο γαλβανισμένους σωλήνες και πλέγμα τύπου δάριγκ	Πόρτα μεταλλική ανοιγόμενη μονόφυλλη απο γαλβανισμένους σωλήνες και πλέγμα τύπου δάριγκ	Πόρτα μεταλλική ανοιγόμενη μονόφυλλη απο γαλβανισμένους σωλήνες και πλέγμα τύπου δάριγκ	Πόρτα μεταλλική ανοιγόμενη μονόφυλλη απο γαλβανισμένους σωλήνες και πλέγμα τύπου δάριγκ	Πλαίσιο αλουμινίου εξωτερικό με πορτάκι ανασυρόμενο σε ράγες προς τα πάνω, με αλυσίδα ελεγχόμενη από τον διάδρομο, και με δυνατότητα αυτόματης σταθεροποίησης φύλλου	Πόρτα αλουμινίου εξωτερική μονόφυλλη ανοιγόμενη
Τεμαχ.-24	Τεμαχ.-4	Τεμαχ.-2 (*4)	Προσανατ.- Α Τεμαχ.-12	Προσανατ.- Δ Τεμαχ.-12	Προσανατ.- Δ Τεμαχ.-12	Προσανατ.- Α Τεμαχ.-12	Τεμαχ.-24	Προσανατ.- Α Τεμαχ.-4

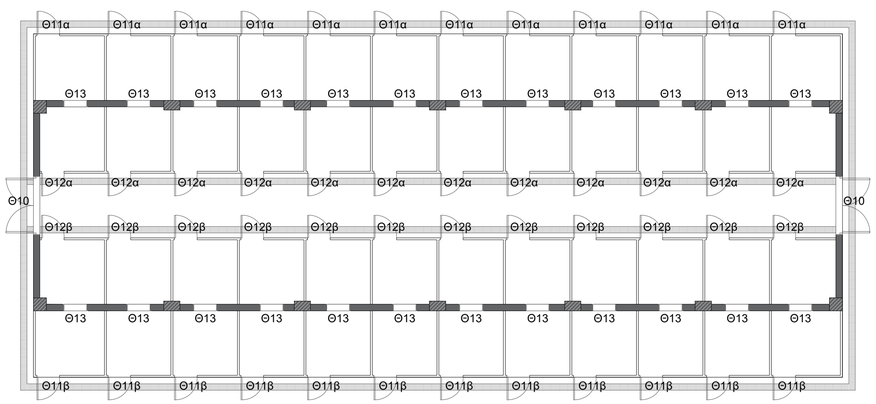

ΚΤΙΡΙΟ Β - ΚΑΤΟΨΗ ΙΣΟΓΕΙΟΥ ΥΨΟΣ 0.70Μ.
ΑΠΟ ΣΤΑΘΜΗ 2.00Μ.

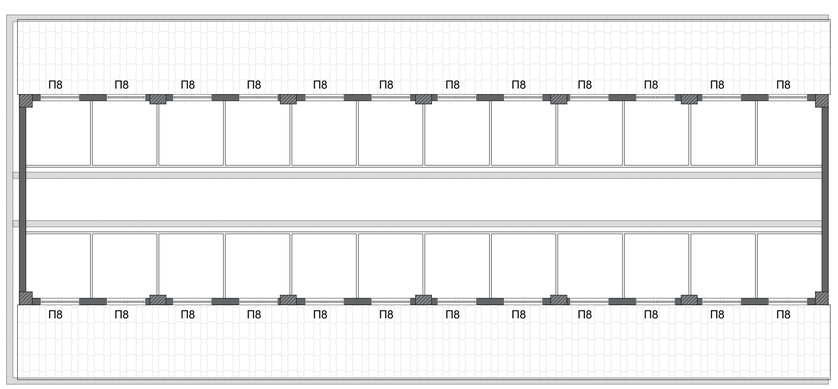

ΚΤΙΡΙΟ Β - ΚΑΤΟΨΗ ΙΣΟΓΕΙΟΥ ΥΨΟΣ 3.50Μ.
ΑΠΟ ΣΤΑΘΜΗ 2.00Μ.

Υπουργείο Περιβάλλοντος & Ενέργειας

ΕΛΛΗΝΙΚΗ ΔΗΜΟΚΡΑΤΙΑ
ΠΕΡΙΦΕΡΕΙΑ ΑΝΑΤΟΛΙΚΗΣ ΜΑΚΕΔΟΝΙΑΣ ΚΑΙ ΘΡΑΚΗΣ
ΠΕΡΙΦΕΡΕΙΑΚΗ ΕΝΟΤΗΤΑ ΔΡΑΜΑΣ
ΔΗΜΟΣ ΠΑΡΑΝΕΣΤΙΟΥ
Δ/ΝΣΗ ΤΕΧΝΙΚΩΝ ΥΠΗΡΕΣΙΩΝ ΚΑΙ ΠΕΡΙΒΑΛΛΟΝΤΟΣ

ΕΡΓΟ : ΔΗΜΙΟΥΡΓΙΑ ΚΑΤΑΦΥΓΙΟΥ ΑΔΕΣΠΟΤΩΝ ΖΩΩΝ ΣΥΝΤΡΟΦΙΑΣ, ΔΗΜΟΣ ΠΑΡΑΝΕΣΤΙΟΥ

ΘΕΣΗ : ΕΚΤΟΣ ΣΧΕΔΙΟΥ ΠΕΡΙΟΧΗ ΞΑΓΝΑΝΤΟΥ, ΑΡ. ΤΕΜ. 160υ - Δ.ΠΑΡΑΝΕΣΤΙΟΥ

ΚΑΤΗΓΟΡΙΑ ΜΕΛΕΤΗΣ / ΣΤΑΔΙΟ: **ΑΡΧΙΤ. ΣΧΕΔΙΑ / ΜΕΛΕΤΗ ΕΦΑΡΜΟΓΗΣ**

ΘΕΜΑ ΣΧΕΔΙΟΥ :

ΠΙΝΑΚΑΣ ΚΟΥΦΩΜΑΤΩΝ

ΚΛΙΜΑΚΑ : 1:50

ΑΡΙΘ. ΣΧΕΔΙΟΥ : **Ε.ΚΦ.1**

ΧΡΟΝΟΣ ΜΕΛΕΤΗΣ : ΝΟΕΜΒΡΙΟΣ 2023

ΜΕΛΕΤΗΤΕΣ

ΗΜΕΡΟΜΗΝΙΑ : ΝΟΕΜΒΡΙΟΣ 2023
ΟΝΟΜΑΤΕΠΩΝΥΜΟ : ΑΛΕΞΑΝΔΡΟΣ ΔΗΜΟΥΤΣΗΣ
ΔΙΠΛ. ΠΟΛΙΤΙΚΟΣ ΜΗΧΑΝΙΚΟΣ

ΑΛΕΞΑΝΔΡΟΣ Γ. ΔΗΜΟΥΤΣΗΣ
ΔΙΠΛΩΜΑΤ. ΠΟΛΙΤΙΚΟΣ ΜΗΧΑΝΙΚΟΣ
ΠΑΝΕΠΙΣΤΗΜΙΟ ΤΟΥ ΒΟΣΠΟΡΟΥ
ΑΡ.ΜΗΤΡΩΟΥ ΤΕΕ 138327-ΤΗΛ.2551084590
ΚΥΨΕΛΩΝ 67 ΤΚ 54300 ΑΛΕΞ/ΠΟΛΗ
ΑΦΜ 100734084 ΔΟΥ ΑΛΕΞ/ΠΟΛΗΣ

ΗΜ/ΝΙΑ ΥΠΟΓΡΑΦΗ

ΟΝΟΜ/ΜΟ

ΔΙΕΥΘΥΝΟΥΣΑ ΥΠΗΡΕΣΙΑ	ΤΜΗΜΑ ΤΕΧΝΙΚΗΣ ΥΠΗΡΕΣΙΑΣ	
ΕΛΕΓΧΘΗΚΕ	**ΘΕΩΡΗΘΗΚΕ**	**ΕΓΚΡΙΘΗΚΕ**
ΗΜ/ΝΙΑ	**ΗΜ/ΝΙΑ**	**ΗΜ/ΝΙΑ**