




Οψη Α

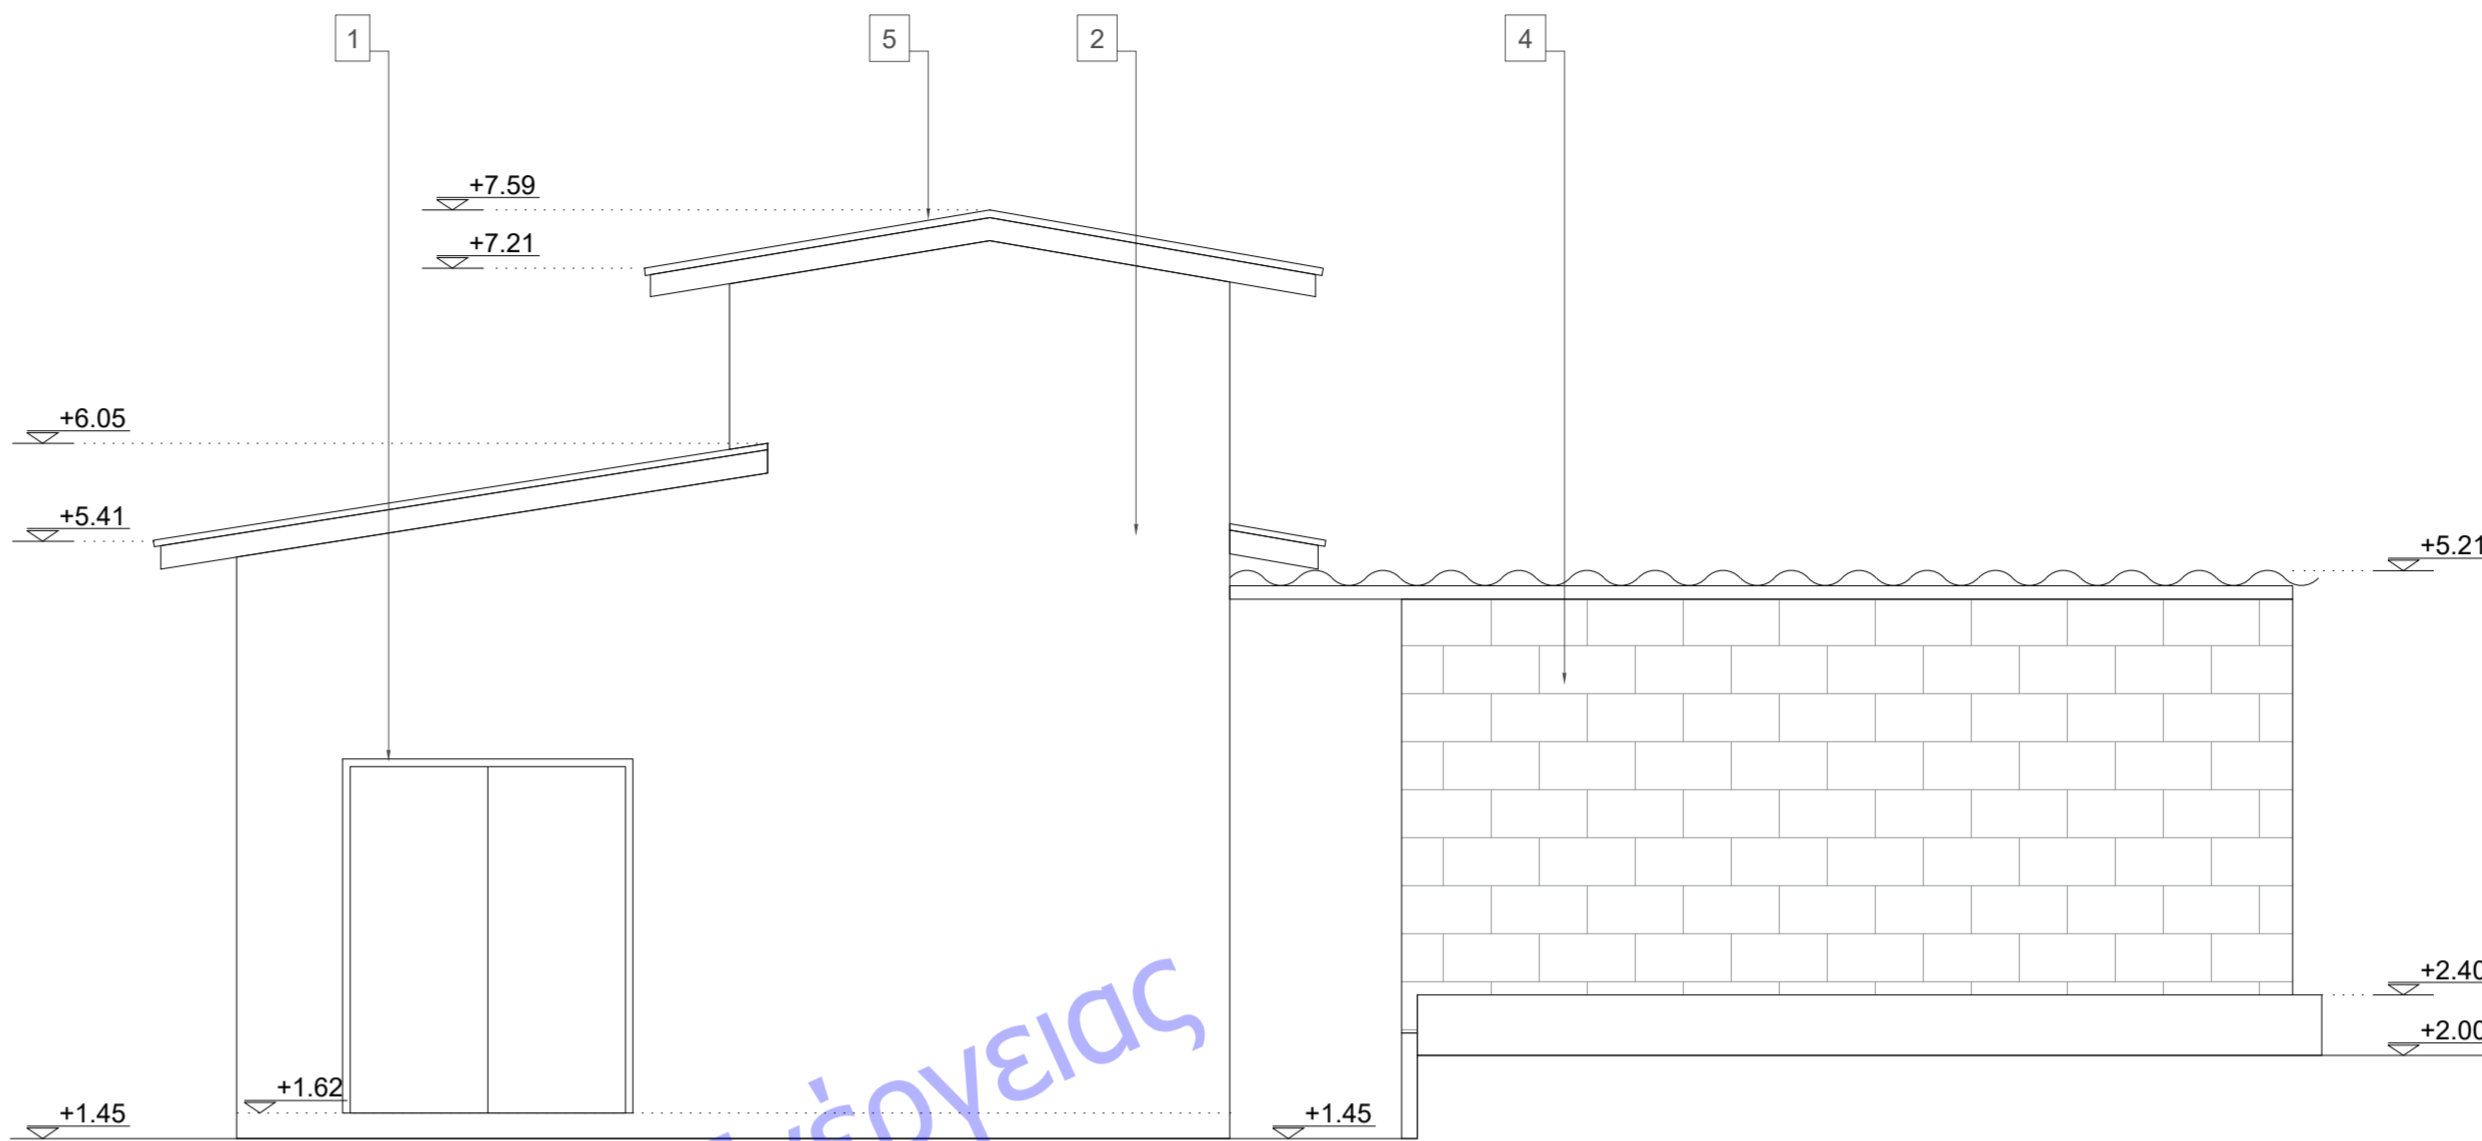

Οψη Γ

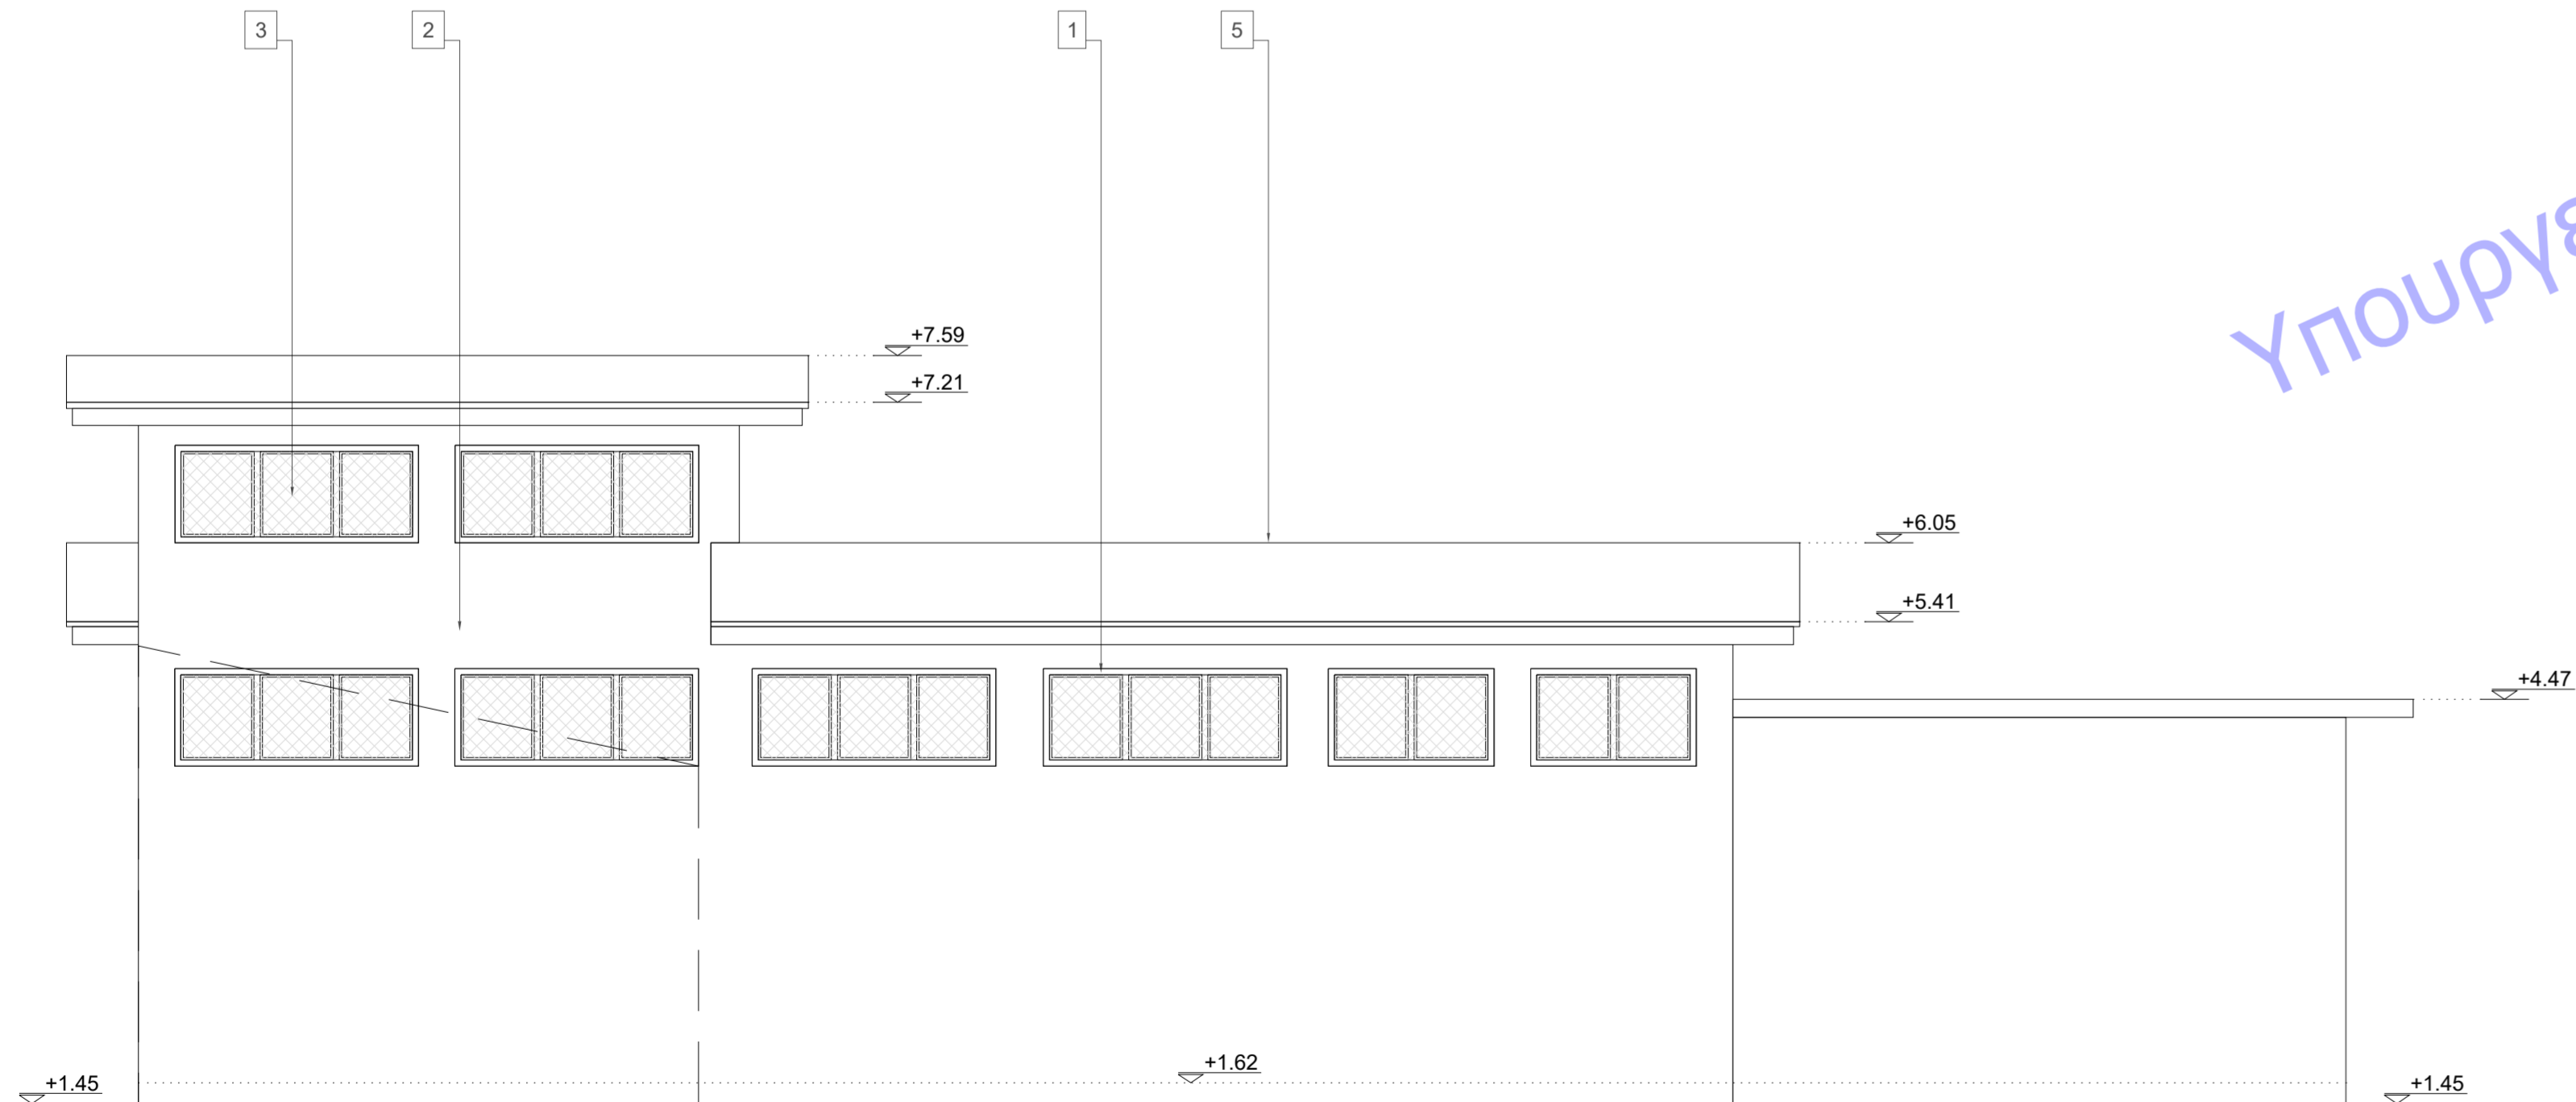

Οψη Β

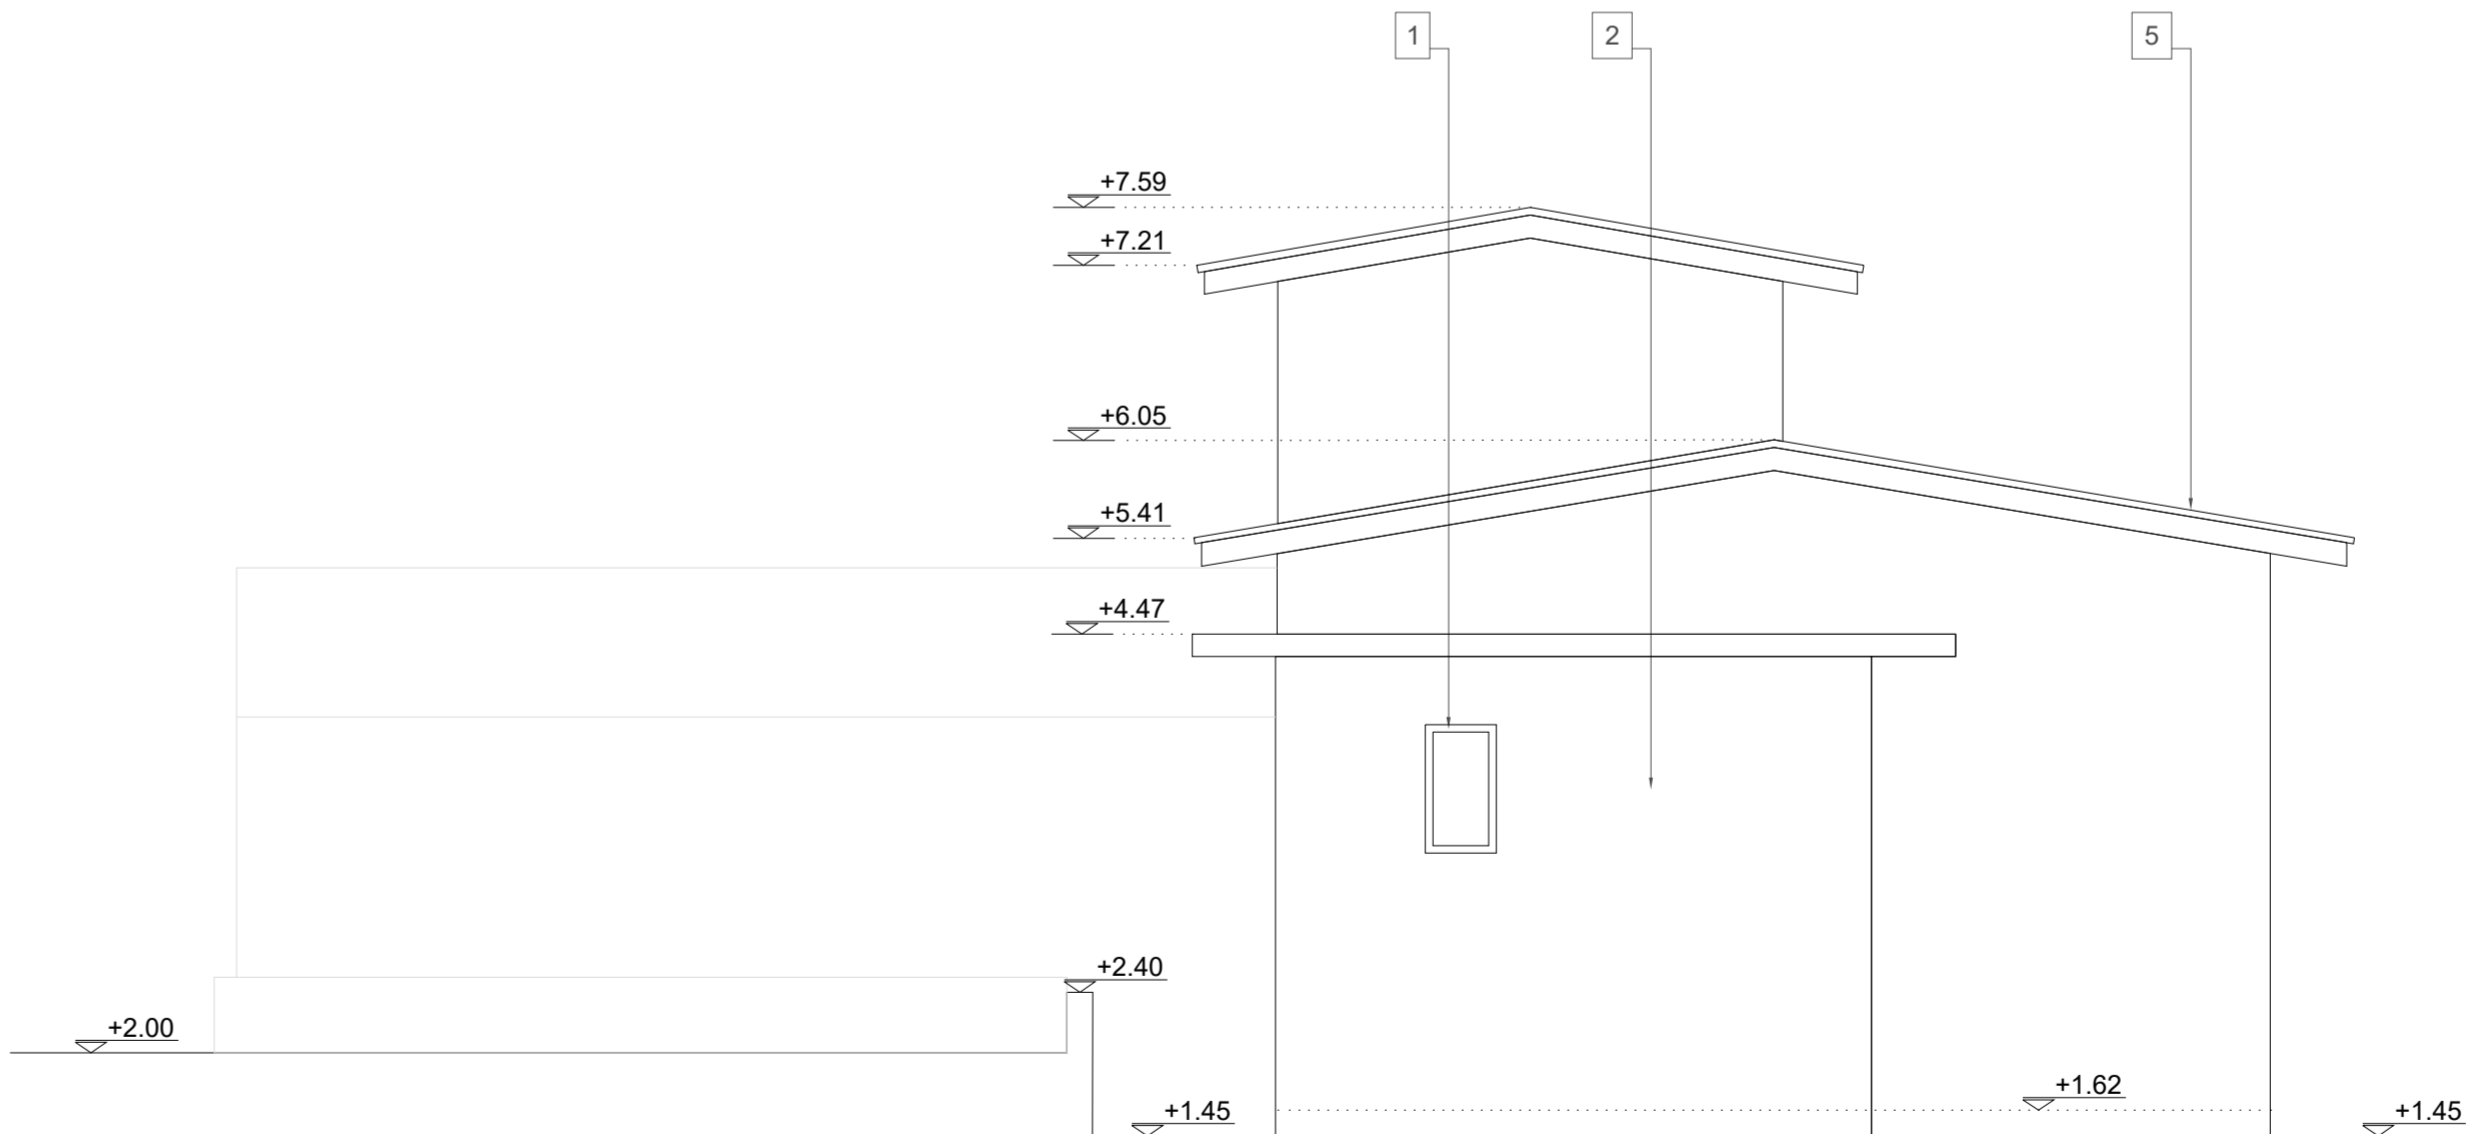

Οψη Δ

ΥΠΟΜΝΗΜΑ

- ΚΟΥΦΩΜΑΤΑ ΑΛΟΥΜΙΝΙΟΥ
- ΕΠΙΧΡΙΣΜΑ + ΑΚΡΥΛΙΚΟ ΧΡΩΜΑ
- ΣΤΑΘΕΡΑ ΠΛΑΙΣΙΑ ΠΡΟΣΤΑΣΙΑΣ ΜΕ ΣΥΡΜΑΤΟΠΛΕΓΜΑ
- ΤΟΙΧΟΠΟΙΑ ΜΕ ΤΣΙΜΕΝΤΟΥΒΛΟ
- ΣΤΕΓΗ ΣΚΥΡΟΔΕΜΑΤΟΣ

ΕΛΛΗΝΙΚΗ ΔΗΜΟΚΡΑΤΙΑ
ΠΕΡΙΦΕΡΕΙΑ ΑΝΑΤΟΛΙΚΗΣ ΜΑΚΕΔΟΝΙΑΣ ΚΑΙ ΘΡΑΚΗΣ
ΠΕΡΙΦΕΡΕΙΑΚΗ ΕΝΟΤΗΤΑ ΔΡΑΜΑΣ
ΔΗΜΟΣ ΠΑΡΑΝΕΣΤΙΟΥ
Δ/ΝΣΗ ΤΕΧΝΙΚΩΝ ΥΠΗΡΕΣΙΩΝ ΚΑΙ ΠΕΡΙΒΑΛΛΟΝΤΟΣ

ΕΡΓΟ : ΔΗΜΙΟΥΡΓΙΑ ΚΑΤΑΦΥΓΙΟΥ ΑΔΕΣΠΟΤΩΝ ΖΩΩΝ ΣΥΝΤΡΟΦΙΑΣ,
ΔΗΜΟΣ ΠΑΡΑΝΕΣΤΙΟΥ
ΘΕΣΗ : ΕΚΤΟΣ ΣΧΕΔΙΟΥ ΠΕΡΙΟΧΗ ΞΑΓΝΑΝΤΟΥ, ΑΡ. ΤΕΜ. 160υ - Δ.ΠΑΡΑΝΕΣΤΙΟΥ

ΚΑΤΗΓΟΡΙΑ ΜΕΛΕΤΗΣ / ΣΤΑΔΙΟ: ΑΡΧΙΤ. ΣΧΕΔΙΑ / ΜΕΛΕΤΗ ΕΦΑΡΜΟΓΗΣ

ΘΕΜΑ ΣΧΕΔΙΟΥ :
ΟΨΕΙΣ ΥΦΙΣΤΑΜΕΝΟΥ ΚΤΙΡΙΟΥ
- ΠΑΛΙΟΥ ΣΦΑΓΕΙΟΥ
ΚΛΙΜΑΚΑ :
1:50
ΑΡΙΘ. ΣΧΕΔΙΟΥ :
Υ.2

ΧΡΟΝΟΣ ΜΕΛΕΤΗΣ : ΝΟΕΜΒΡΙΟΣ 2023

ΜΕΛΕΤΗΤΕΣ
ΗΜΕΡΟΜΗΝΙΑ : ΝΟΕΜΒΡΙΟΣ 2023
ΟΝΟΜΑΤΕΠΩΝΥΜΟ : ΑΛΕΞΑΝΔΡΟΣ ΔΗΜΟΥΤΣΗΣ
ΔΙΠΛ. ΠΟΛΙΤΙΚΟΣ ΜΗΧΑΝΙΚΟΣ
ΑΛΕΞΑΝΔΡΟΣ Γ. ΔΗΜΟΥΤΣΗΣ
ΔΙΠΛΩΜΑΤ. ΠΟΛΙΤΙΚΟΣ ΜΗΧΑΝΙΚΟΣ
ΠΑΝΕΠΙΣΤΗΜΙΟ ΤΟΥ ΒΟΥΡΟΥ
ΑΡ.ΜΗΤΡΩΟΥ ΤΕΕ 138327-ΤΗΛ.2551084590
ΚΥΨΕΛΩΝ 67408100 ΑΛΕΞ/ΠΟΛΗ
ΑΦΜ 10074084 ΔΟΥ ΑΛΕΞ/ΠΟΛΗΣ
ΗΜ/ΝΙΑ ΥΠΟΓΡΑΦΗ
ΟΝΟΜ/ΜΟ

ΔΙΕΥΘΥΝΟΥΣΑ ΥΠΗΡΕΣΙΑ	ΤΜΗΜΑ ΤΕΧΝΙΚΗΣ ΥΠΗΡΕΣΙΑΣ	
ΕΛΕΓΧΘΗΚΕ	ΘΕΩΡΗΘΗΚΕ	ΕΓΚΡΙΘΗΚΕ
ΗΜ/ΝΙΑ	ΗΜ/ΝΙΑ	ΗΜ/ΝΙΑ