



ΥΠΟΜΝΗΜΑ

- ΚΟΥΦΩΜΑΤΑ ΑΛΟΥΜΙΝΙΟΥ
- ΕΠΙΧΡΙΣΜΑ + ΑΚΡΥΛΙΚΟ ΧΡΩΜΑ
- ΣΤΑΘΕΡΑ ΠΛΑΙΣΙΑ ΠΡΟΣΤΑΣΙΑΣ ΜΕ ΣΥΡΜΑΤΟΠΛΕΓΜΑ
- ΤΟΙΧΟΠΟΙΑ ΜΕ ΤΣΙΜΕΝΤΟΤΟΥΒΛΟ
- ΣΤΕΓΗ ΣΚΥΡΟΔΕΜΑΤΟΣ

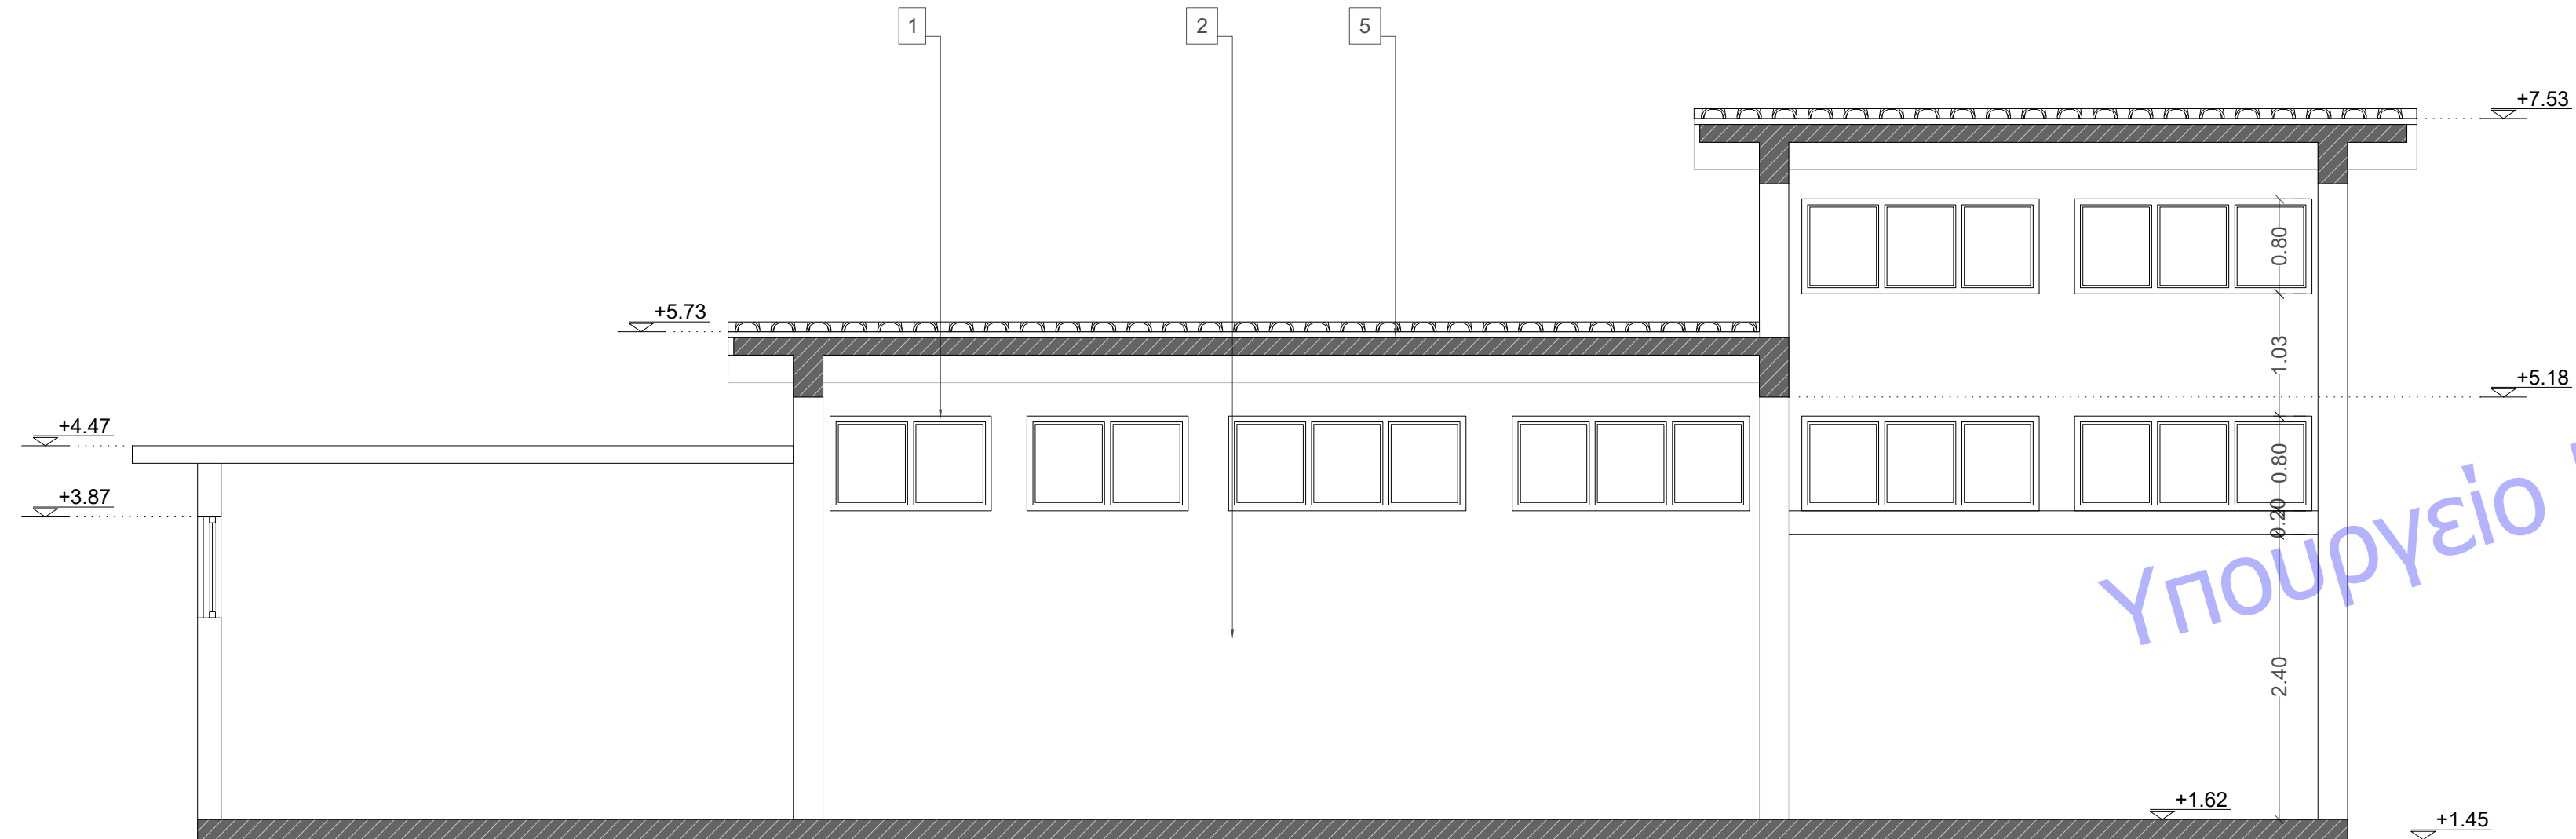

ΤΟΜΗ Α - Α'

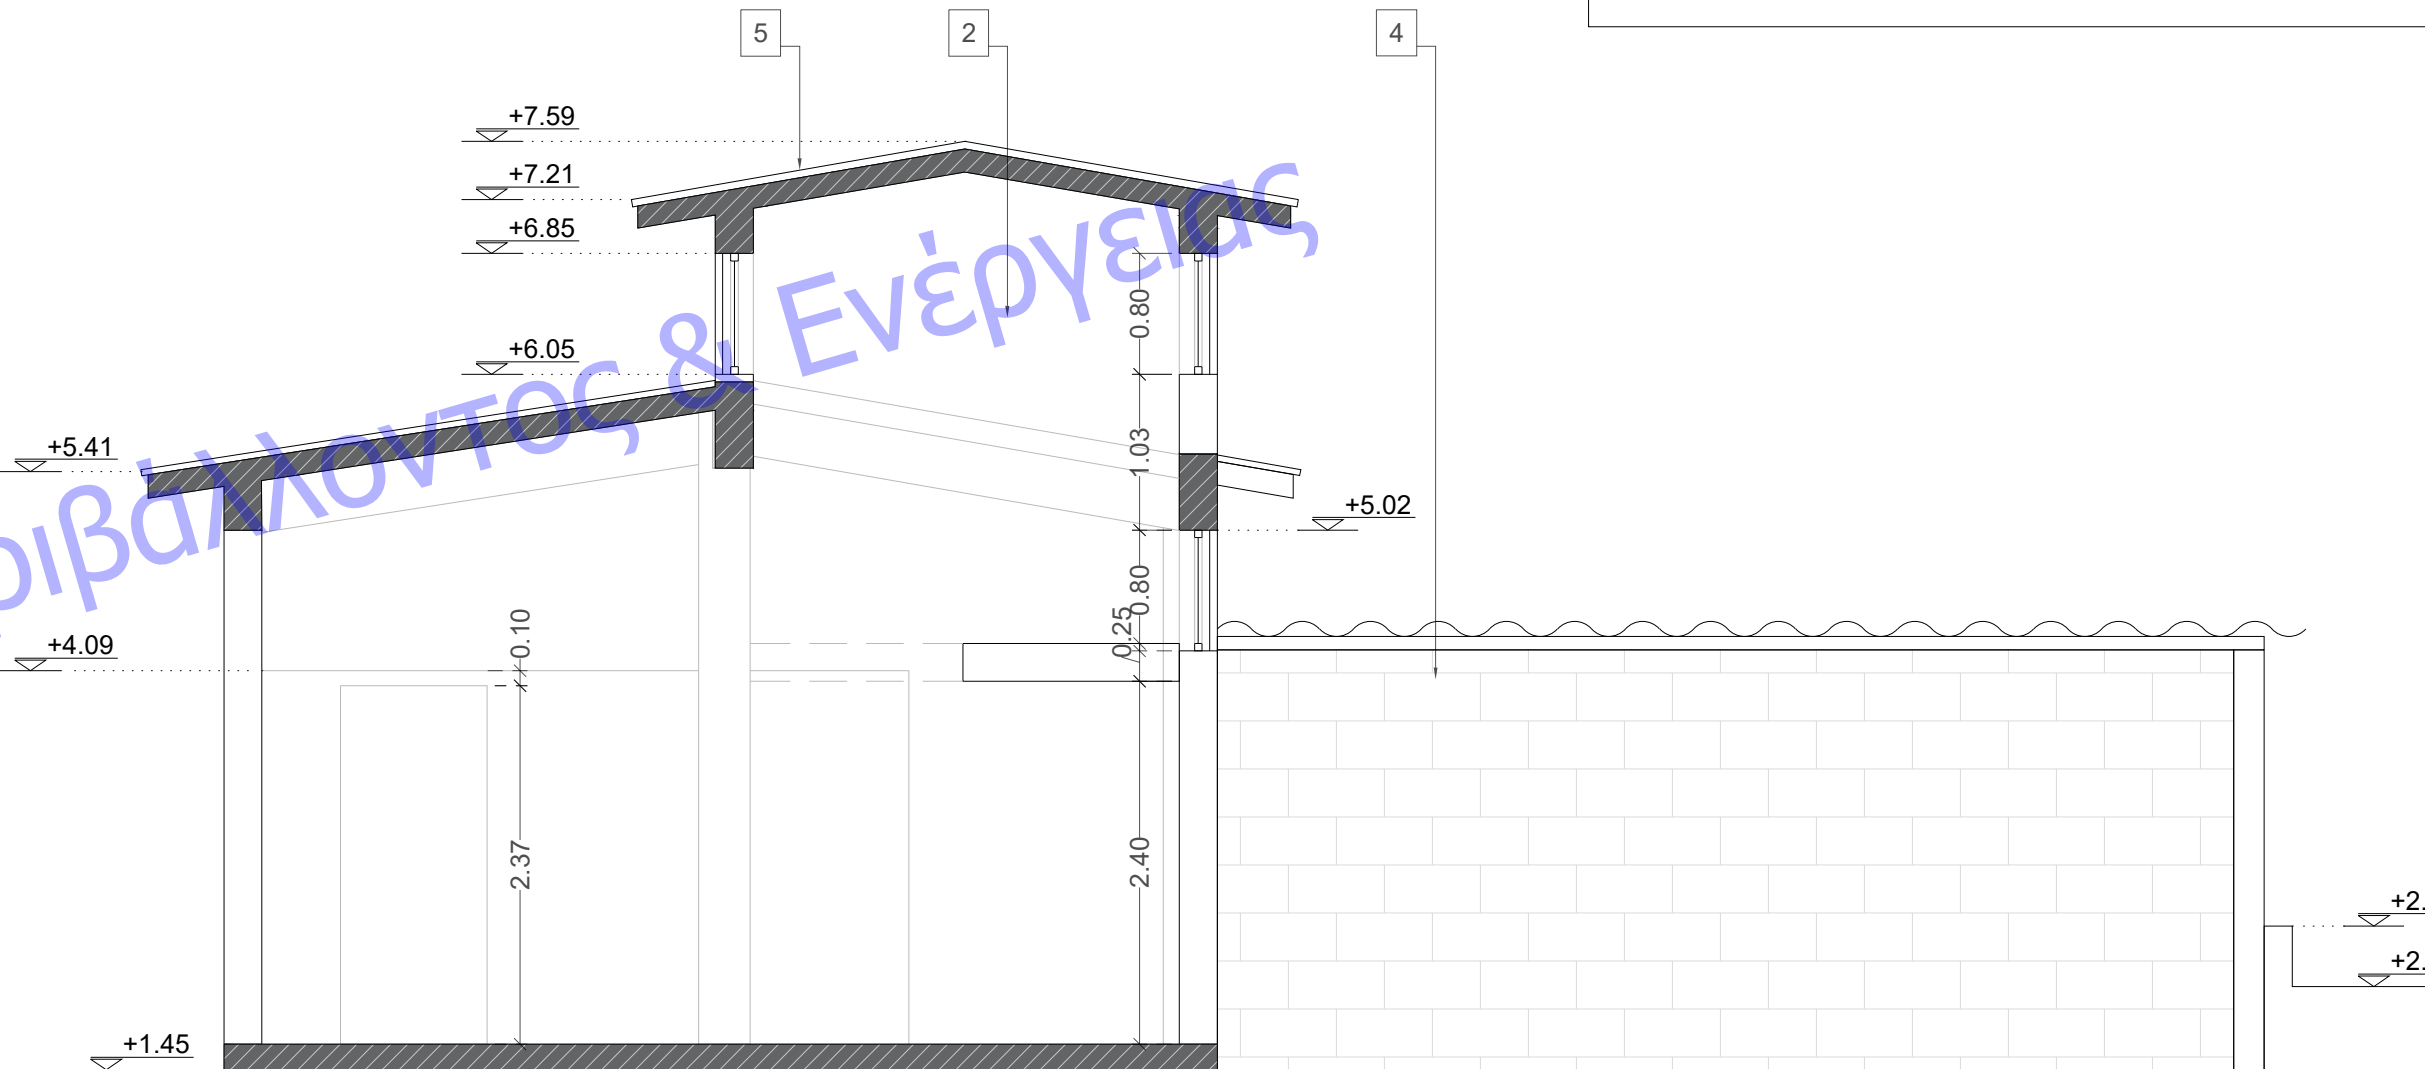

ΤΟΜΗ Β - Β'

ΕΛΛΗΝΙΚΗ ΔΗΜΟΚΡΑΤΙΑ
ΠΕΡΙΦΕΡΕΙΑ ΑΝΑΤΟΛΙΚΗΣ ΜΑΚΕΔΟΝΙΑΣ ΚΑΙ ΘΡΑΚΗΣ
ΠΕΡΙΦΕΡΕΙΑΚΗ ΕΝΟΤΗΤΑ ΔΡΑΜΑΣ
ΔΗΜΟΣ ΠΑΡΑΝΕΣΤΙΟΥ
Δ/ΝΣΗ ΤΕΧΝΙΚΩΝ ΥΠΗΡΕΣΙΩΝ ΚΑΙ ΠΕΡΙΒΑΛΛΟΝΤΟΣ

ΕΡΓΟ : ΔΗΜΙΟΥΡΓΙΑ ΚΑΤΑΦΥΓΙΟΥ ΑΔΕΣΠΟΤΩΝ ΖΩΩΝ ΣΥΝΤΡΟΦΙΑΣ,
ΔΗΜΟΣ ΠΑΡΑΝΕΣΤΙΟΥ
ΘΕΣΗ : ΕΚΤΟΣ ΣΧΕΔΙΟΥ ΠΕΡΙΟΧΗ ΞΑΓΝΑΝΤΟΥ, ΑΡ. ΤΕΜ. 160υ - Δ.ΠΑΡΑΝΕΣΤΙΟΥ

ΚΑΤΗΓΟΡΙΑ ΜΕΛΕΤΗΣ / ΣΤΑΔΙΟ: ΑΡΧΙΤ. ΣΧΕΔΙΑ / ΜΕΛΕΤΗ ΕΦΑΡΜΟΓΗΣ

ΘΕΜΑ ΣΧΕΔΙΟΥ :

ΤΟΜΕΣ ΥΦΙΣΤΑΜΕΝΟΥ
ΚΤΙΡΙΟΥ - ΠΑΛΙΟΥ ΣΦΑΓΕΙΟΥ

ΚΛΙΜΑΚΑ :
1:50

ΑΡΙΘ. ΣΧΕΔΙΟΥ :
Υ.3

ΧΡΟΝΟΣ ΜΕΛΕΤΗΣ : ΝΟΕΜΒΡΙΟΣ 2023

ΜΕΛΕΤΗΤΕΣ

ΗΜΕΡΟΜΗΝΙΑ : ΝΟΕΜΒΡΙΟΣ 2023
ΟΝΟΜΑΤΕΠΩΝΥΜΟ : ΑΛΕΞΑΝΔΡΟΣ ΔΗΜΟΥΤΣΗΣ
ΔΙΠΛ. ΠΟΛΙΤΙΚΟΣ ΜΗΧΑΝΙΚΟΣ

ΗΜ/ΝΙΑ
ΥΠΟΓΡΑΦΗ

ΑΛΕΞΑΝΔΡΟΣ Γ. ΔΗΜΟΥΤΣΗΣ
ΔΙΠΛΩΜΑΤ. ΠΟΛΙΤΙΚΟΣ ΜΗΧΑΝΙΚΟΣ
ΠΑΝΕΠΙΣΤΗΜΙΟ ΤΟΥ ΒΟΥΡΟΡΟΥ
ΑΡ.ΜΗΤΡΩΟΥ ΤΕΕ 13327-ΤΗΛ.2551084590
ΚΥΨΕΛΩΝ 67000 ΑΛΕΞ/ΠΟΛΗ
ΑΦΜ 100734084 ΔΟΥ ΑΛΕΞ/ΠΟΛΗΣ

ΟΝΟΜ/ΜΟ

ΔΙΕΥΘΥΝΟΥΣΑ ΥΠΗΡΕΣΙΑ

ΤΜΗΜΑ ΤΕΧΝΙΚΗΣ ΥΠΗΡΕΣΙΑΣ

ΕΛΕΓΧΘΗΚΕ

ΘΕΩΡΗΘΗΚΕ

ΕΓΚΡΙΘΗΚΕ

ΗΜ/ΝΙΑ

ΗΜ/ΝΙΑ

ΗΜ/ΝΙΑ