

Επίπεδο 2					
Κατηγορία	Προσπονη- τάριος	Για το πρόβλημα	Για την έννοια	Για την έννοια	Για την έννοια
NA1	241	0	1,00	1,00	
NA2	241	0	1,00	1,00	1,00
BA1	60	0	1,00	1,00	
BA2	60	0	1,00	1,00	1,00



Επίπεδο 2					
Κατηγορία	Προσπονη- τάριος	Για την έννοια πλάτος	Για την έννοια πλάτος	Για την έννοια πλάτος	Για την έννοια πλάτος
NA1	241	0	1,00	1,00	
NA2	241	0	1,00	1,00	1,00
BA1	60	0	1,00	1,00	
BA2	60	0	1,00	1,00	1,00

Επίπεδο 2							
Κατηγορία	Προσπονη- τάριος	Για την έννοια πλάτος	Για την έννοια πλάτος	Για την έννοια πλάτος	Για την έννοια πλάτος	Για την έννοια πλάτος	Για την έννοια πλάτος
NA1	241	0	1,00	1,00	1,00	1,00	
NA2	241	0	1,00	1,00	1,00	1,00	1,00
BA1	60	0	1,00	1,00	1,00	1,00	
BA2	60	0	1,00	1,00	1,00	1,00	1,00

[illegible]

		Προσπονητοί		Προσπονητές	
		ΝΔ	61	BA	-120
Ημέρα	Ημέρα αφίξης	Ημέρα αφίξης	Ημέρα αφίξης	HSA	VSA
21η Ιουνίου	9:00	49	-79	-140	-56
	12:00	72	0	-61	81
	15:00	49	79	18	50
21η Δεκεμβρίου	9:00	14	-42	-103	-47
	12:00	26	0	-61	46
	15:00	14	42	-19	15

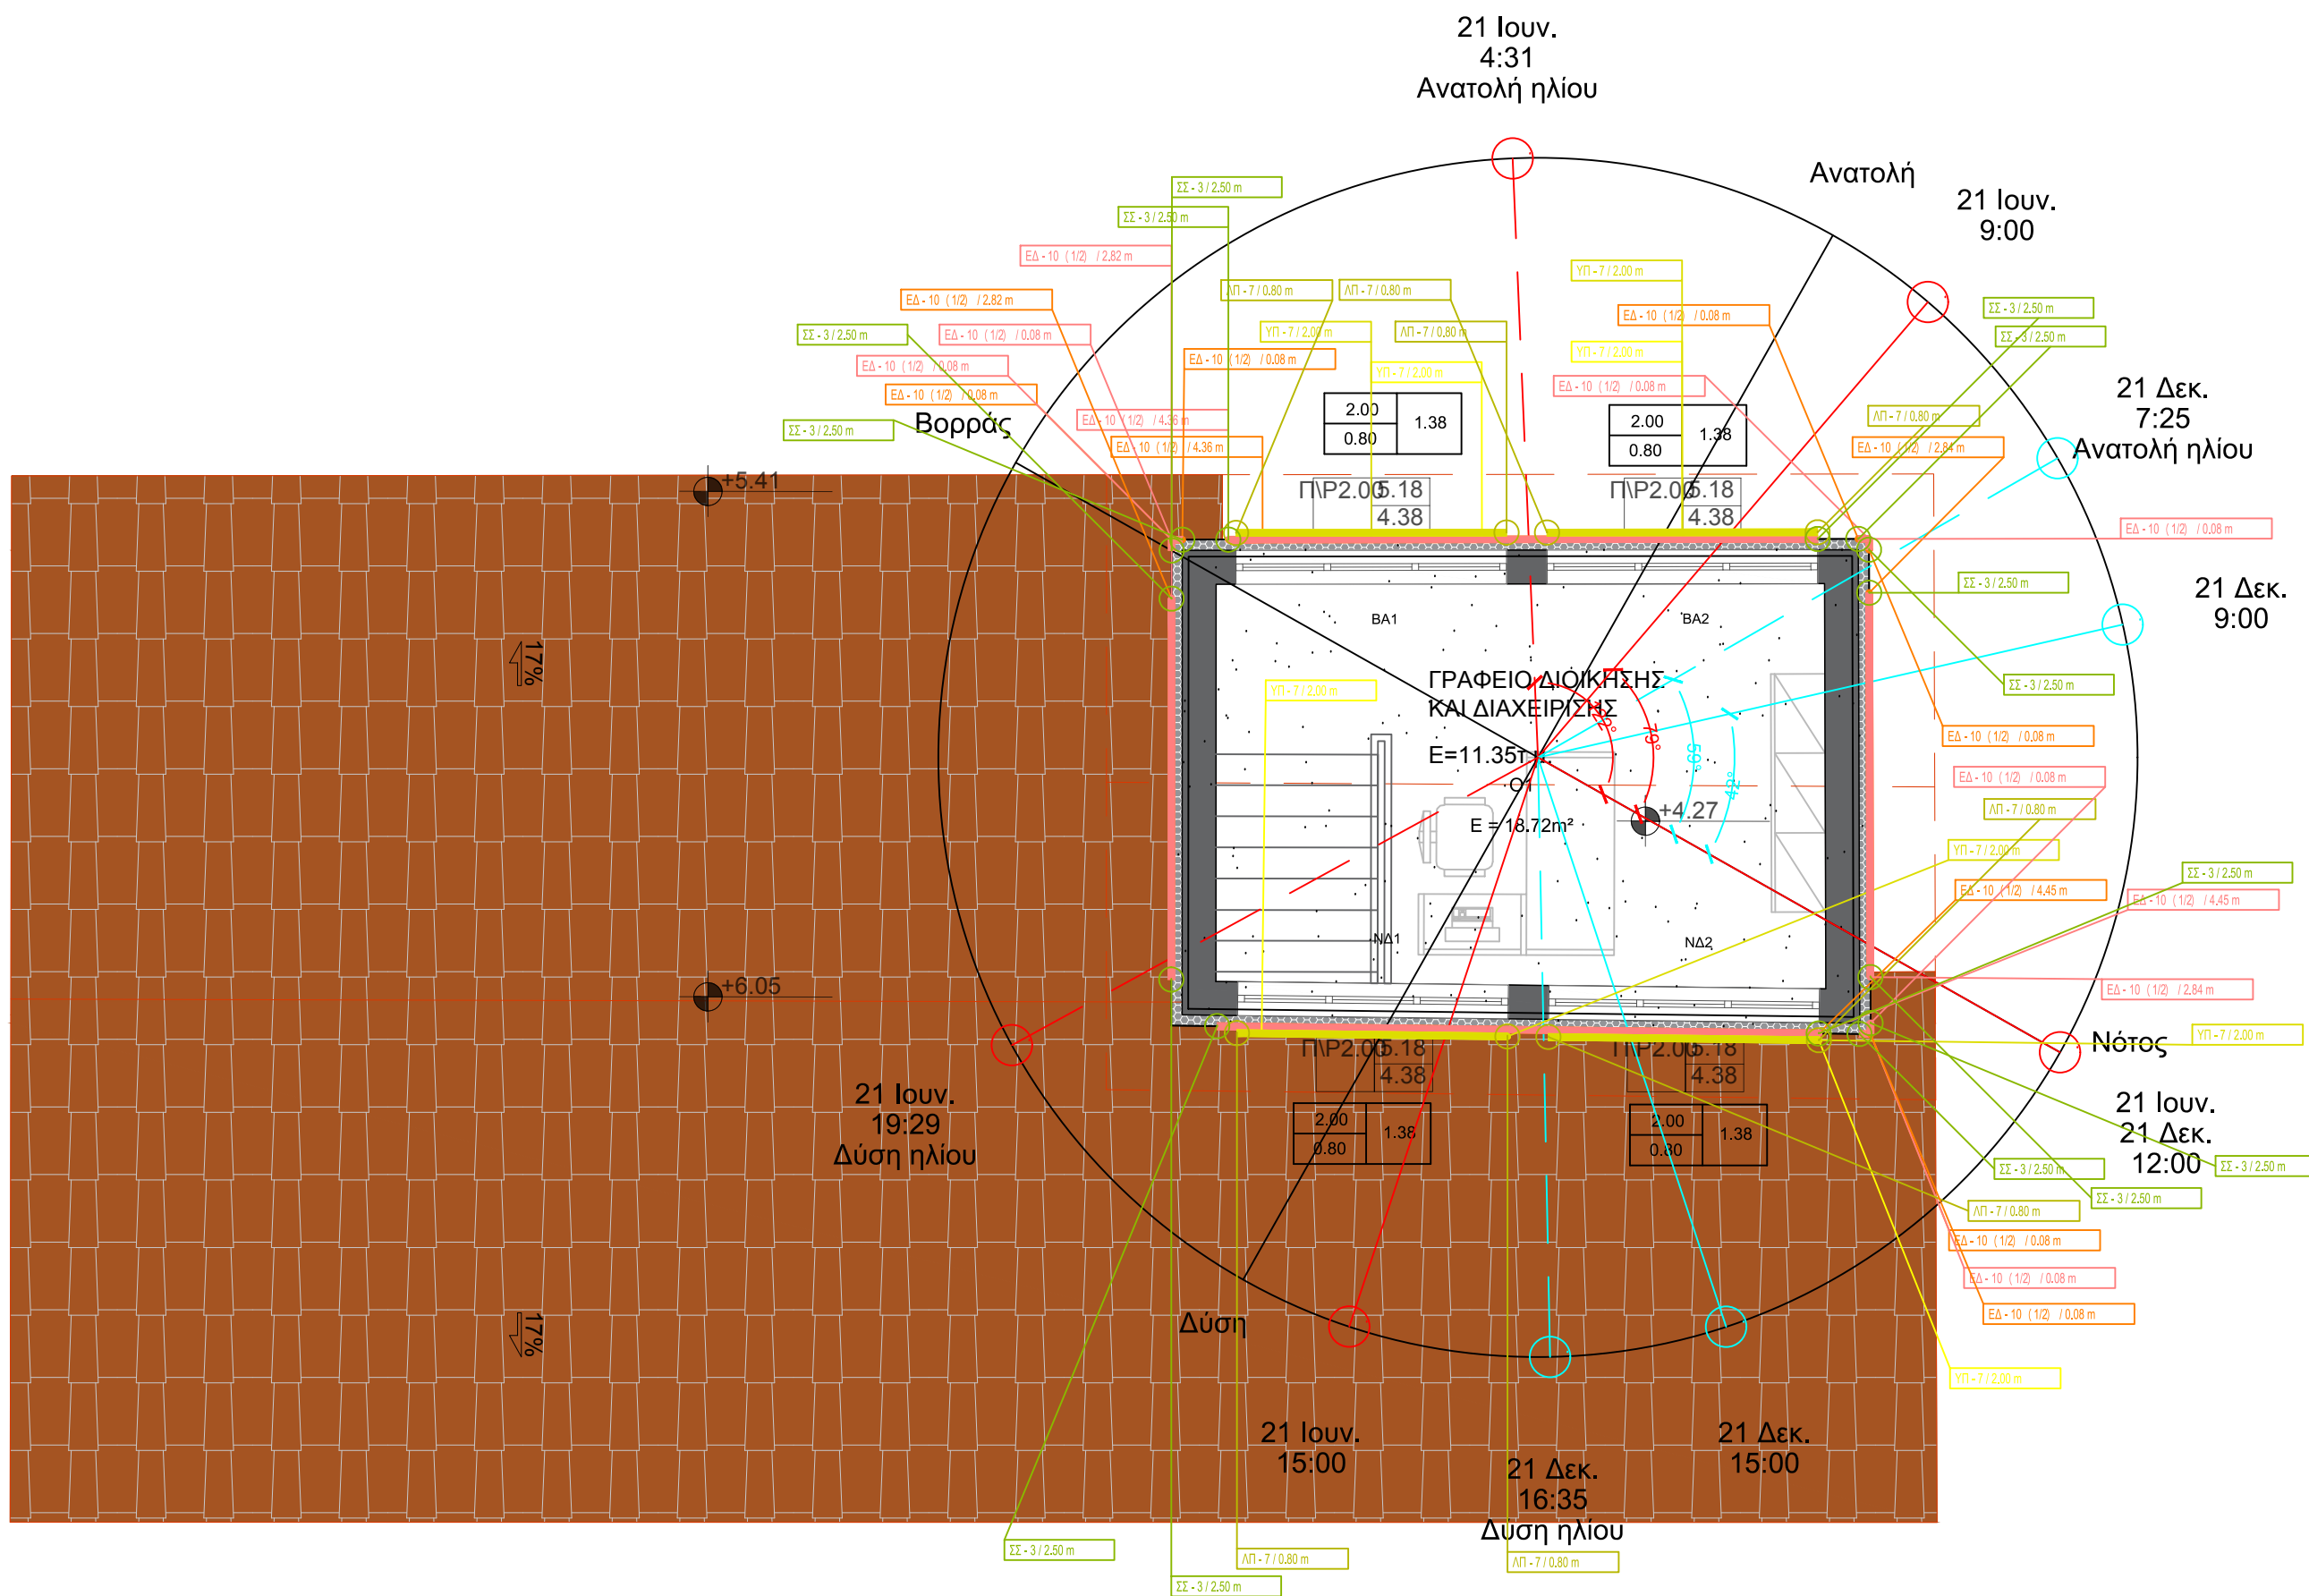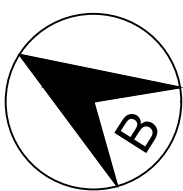

**ΕΡΓΟ :** ΔΗΜΙΟΥΡΓΙΑ ΚΑΤΑΦΥΓΙΟΥ ΑΔΕΣΠΟΤΩΝ ΖΩΩΝ ΣΥΝΤΡΟΦΙΑΣ,  
ΔΗΜΟΥ ΠΑΡΑΝΕΣΤΙΟΥ

**ΘΕΣΗ :** ΕΚΤΟΣ ΣΧΕΔΙΟΥ ΠΕΡΙΟΧΗ ΞΑΓΝΑΝΤΟΥ, ΑΡ. ΤΕΜ. 160υ, Δήμου Παρανεστίου

ΘΕΜΑ ΣΧΕΔΙΟΥ :	ΚΛΙΜΑΚΑ : <b>1:50</b>
ΚΑΤΟΨΗ Α' ΟΡΟΦΟΥ ΚΤΙΡΙΟΥ ΔΙΟΙΚΗΣΗΣ	ΑΡΙΘ. ΣΧΕΔΙΟΥ <b>ΜΕΑ.2</b>

ΕΥΑΓΓΕΛΟΣ Π. ΔΗΜΟΥΤΣΗΣ  
ΔΙΠΛΩΜΑΤ. ΜΗΧΑΝΟΛΟΓΟΣ ΜΗΧΑΝΙΚΟΣ  
ΠΑΝΕΠΙΣΤΗΜΙΟ ΘΕΣΣΑΛΙΑΣ  
Α.Μ.Υ.Ε.Ε. 140625  
ΠΑΝΤΑΖΙΔΟΥ 58-68200 ΟΡΕΣΤΙΑΔΑ  
ΤΗΛ: 6980 76 39 03  
ΑΦΜ: 130841073 ΔΟΥ: ΟΡΕΣΤΙΑΔΑΣ

ΕΛΕΓΧΘΗΚΕ	ΘΕΩΡΗΘΗΚΕ	ΕΓΚΡΙΘΗΚΕ
-----------	-----------	-----------

HM/NIA	HM/NIA	HM/NIA
--------	--------	--------