Υπουργείο Περιβάλλοντος

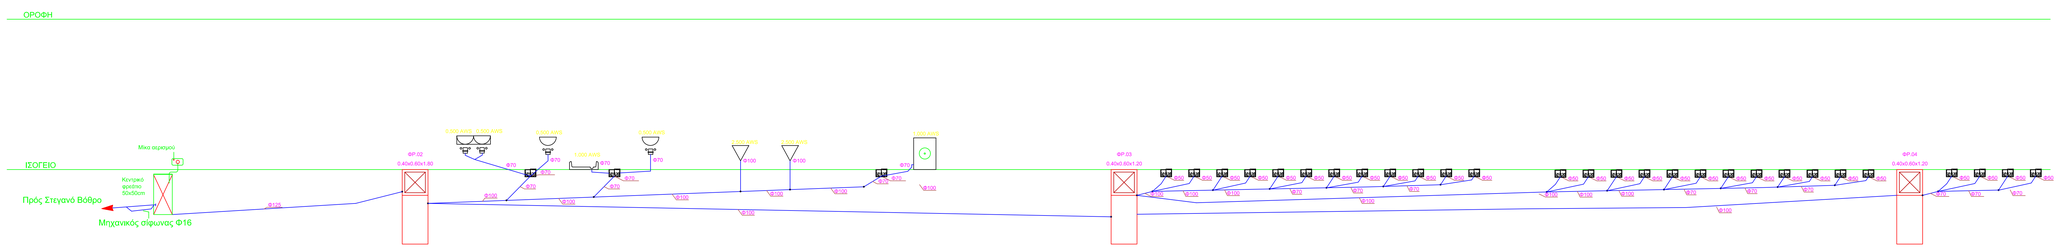

ΤΕΧΝΙΚΟ ΥΠΟΜΝΗΜΑ

ΑΑ	ΟΝΟΜΑΣΙΑ	ΚΑΤΟΨΗ	ΟΨΗ	ΠΑΡΑΤΗΡΗΣΕΙΣ
	ΥΠΟΔΟΧΕΙΣ (ΠΜΗ)			
1	ΝΙΠΤΗΡΑΣ			
2	ΛΕΚΑΝΗ			
3	ΝΕΡΟΧΥΤΗΣ			
4	ΝΤΟΥΣΙΕΡΑ			
5	ΜΠΑΝΙΕΡΑ			
6	ΥΔΡΟΡΡΟΗ ΟΜΒΡΙΩΝ			

ΕΛΛΗΝΙΚΗ ΔΗΜΟΚΡΑΤΙΑ
ΠΕΡΙΦΕΡΕΙΑ ΑΝΑΤΟΛΙΚΗΣ ΜΑΚΕΔΟΝΙΑΣ ΚΑΙ ΘΡΑΚΗΣ
ΠΕΡΙΦΕΡΕΙΑΚΗ ΕΝΟΤΗΤΑ ΔΡΑΜΑΣ
ΔΗΜΟΣ ΠΑΡΑΝΕΣΤΙΟΥ
Δ/ΝΣΗ ΤΕΧΝΙΚΩΝ ΥΠΗΡΕΣΙΩΝ ΚΑΙ ΠΕΡΙΒΑΛΛΟΝΤΟΣ

ΕΡΓΟ : ΔΗΜΙΟΥΡΓΙΑ ΚΑΤΑΦΥΓΙΟΥ ΑΔΕΣΠΟΤΩΝ ΖΩΩΝ ΣΥΝΤΡΟΦΙΑΣ, Δ. ΠΑΡΑΝΕΣΤΙΟΥ

ΘΕΣΗ : ΕΚΤΟΣ ΣΧΕΔΙΟΥ ΠΕΡΙΟΧΗ ΞΑΓΝΑΝΤΟΥ, ΑΡ. ΤΕΜ. 160υ - Δ.ΠΑΡΑΝΕΣΤΙΟΥ

Μελέτη Ηλεκτρομηχανολογικών Εγκαταστάσεων

ΘΕΜΑ ΣΧΕΔΙΟΥ :
ΜΕΛΕΤΗ ΑΠΟΧΕΤΕΥΣΗΣ - ΚΑΤΑΚΟΡΥΦΟ ΔΙΑΓΡΑΜΜΑ

ΚΛΙΜΑΚΑ : ΑΝΕΥ

ΑΡΙΘ. ΣΧΕΔΙΟΥ : **ΑΠΧ.5**

ΧΡΟΝΟΣ ΜΕΛΕΤΗΣ : ΑΥΓΟΥΣΤΟΣ 2025

ΜΕΛΕΤΗΤΗΣ

ΟΝΟΜΑΤΕΠΩΝΥΜΟ : ΕΥΑΓΓΕΛΟΣ ΔΗΜΟΥΤΣΗΣ
ΔΙΠΛ. ΜΗΧΑΝΟΛΟΓΟΣ ΜΗΧΑΝΙΚΟΣ

ΕΥΑΓΓΕΛΟΣ Π. ΔΗΜΟΥΤΣΗΣ
ΔΙΠΛΩΜΑΤ. ΜΗΧΑΝΟΛΟΓΟΣ ΜΗΧΑΝΙΚΟΣ
ΠΑΝΕΠΙΣΤΗΜΙΟΥ ΘΕΣΣΑΛΙΑΣ
Α.Μ./Τ.Ε.Ε.: 140625
ΠΑΝΤΑΖΙΔΟΥ 58-68200 ΟΡΕΣΤΙΑΔΑ
ΤΗΛ: 6980 76/39 03
ΑΦΜ:130841073•ΔΟΥ:ΟΡΕΣΤΙΑΔΑΣ

ΔΙΕΥΘΥΝΟΥΣΑ ΥΠΗΡΕΣΙΑ	ΤΜΗΜΑ ΤΕΧΝΙΚΗΣ ΥΠΗΡΕΣΙΑΣ	
ΕΛΕΓΧΘΗΚΕ	**ΘΕΩΡΗΘΗΚΕ**	**ΕΓΚΡΙΘΗΚΕ**
ΗΜ/ΝΙΑ	**ΗΜ/ΝΙΑ**	**ΗΜ/ΝΙΑ**