
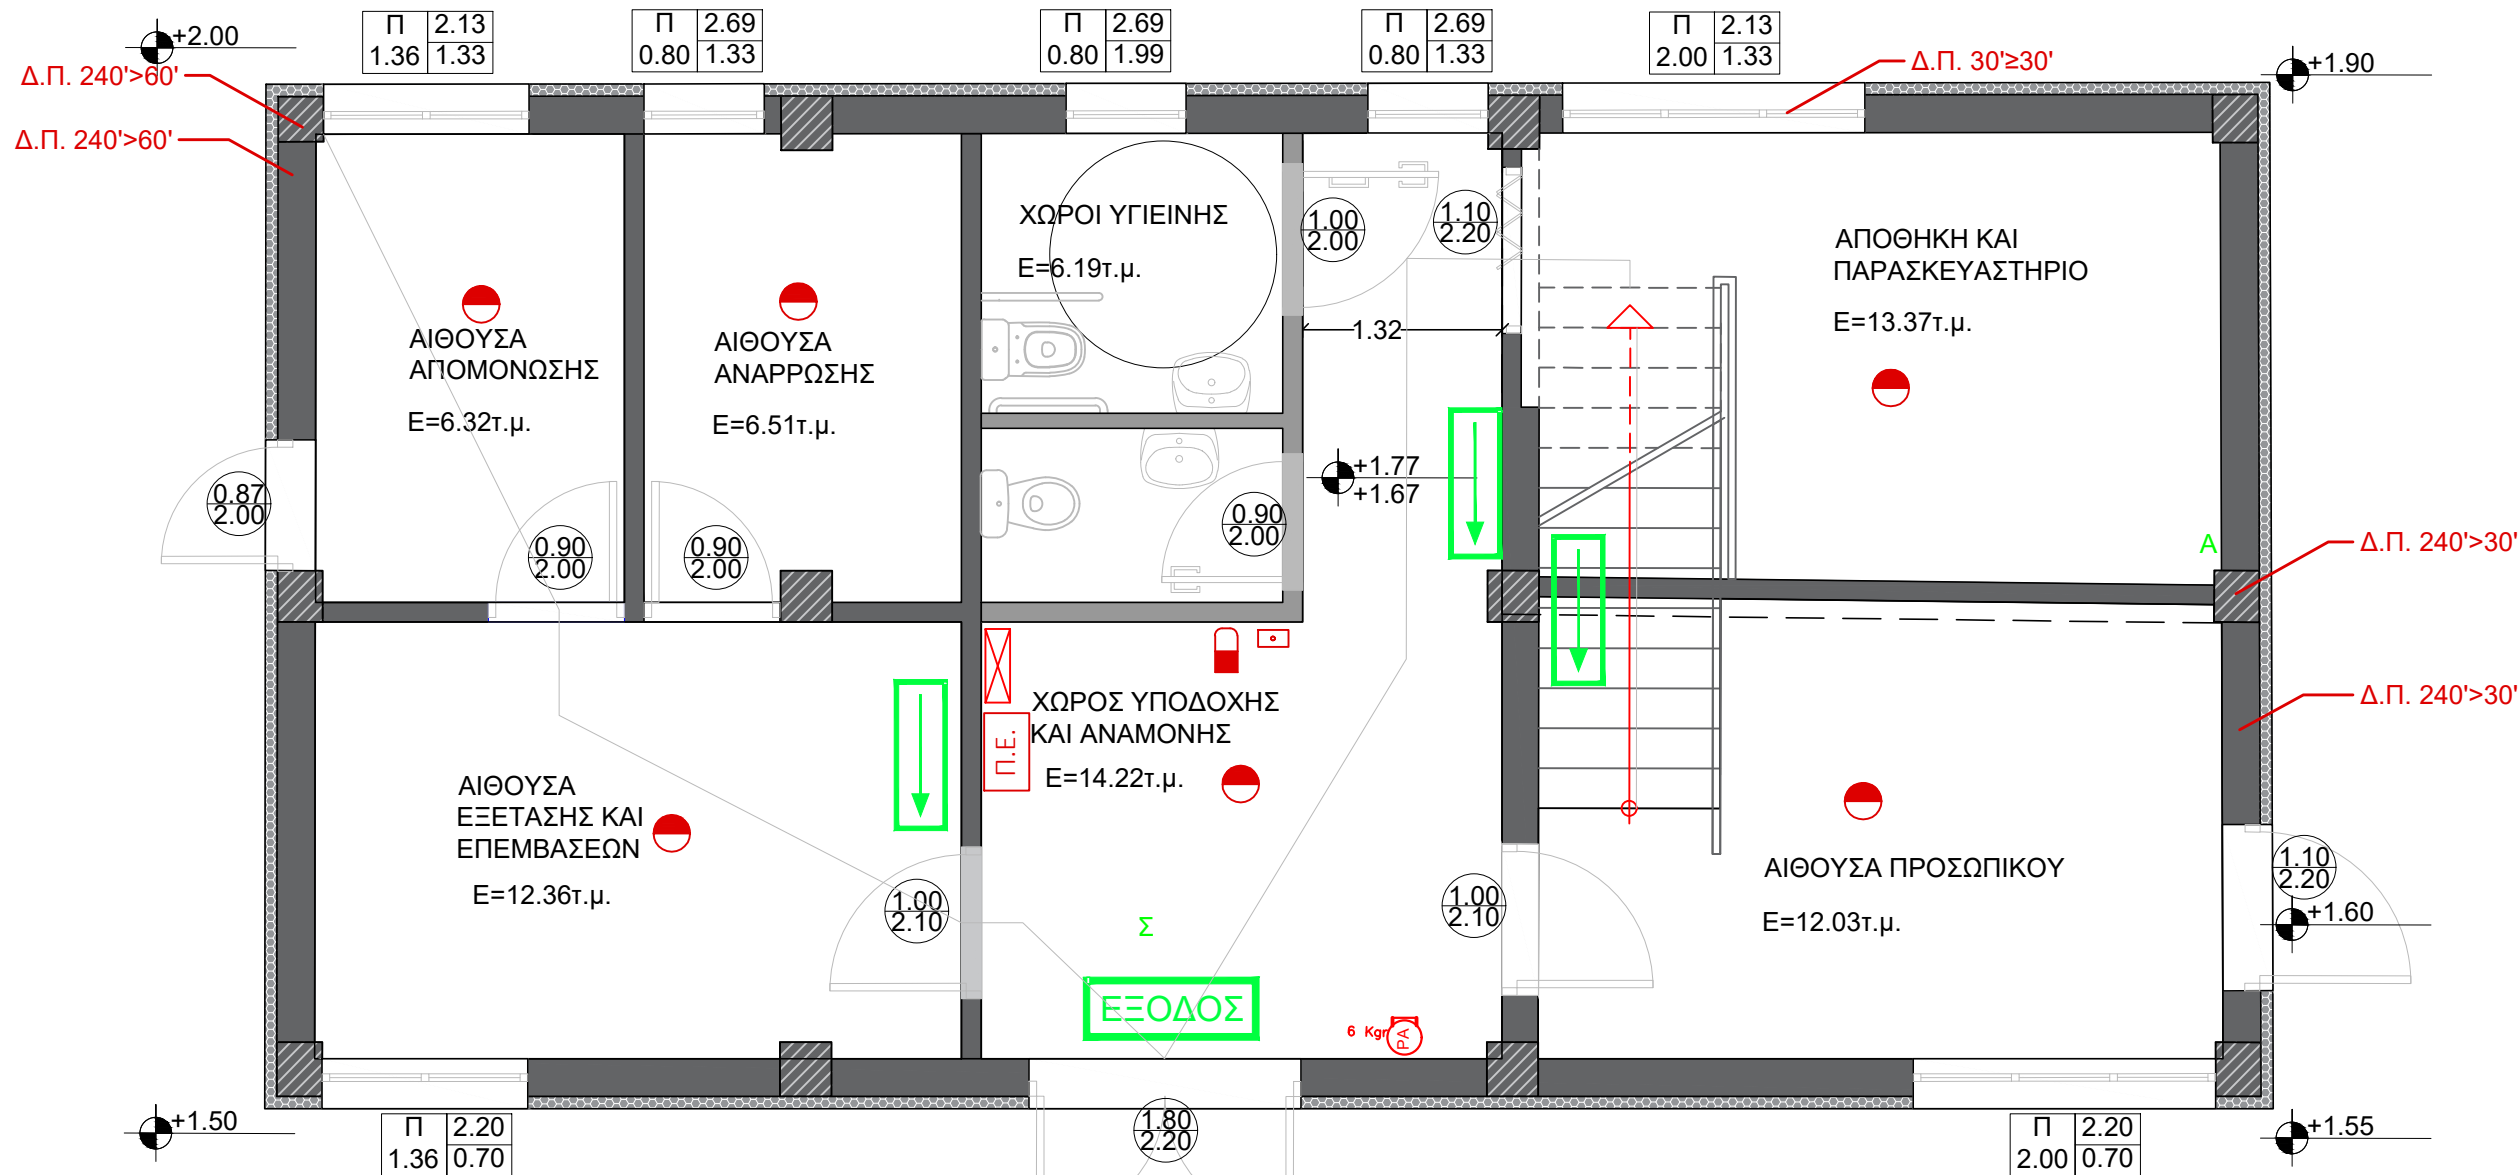


ΚΑΤΟΨΗ ΣΤΕΓΗΣ ΥΨΟΣ 5.00Μ.  
ΑΠΟ ΣΤΑΘΜΗ ΙΣΟΓΕΙΟΥ 1.67Μ.

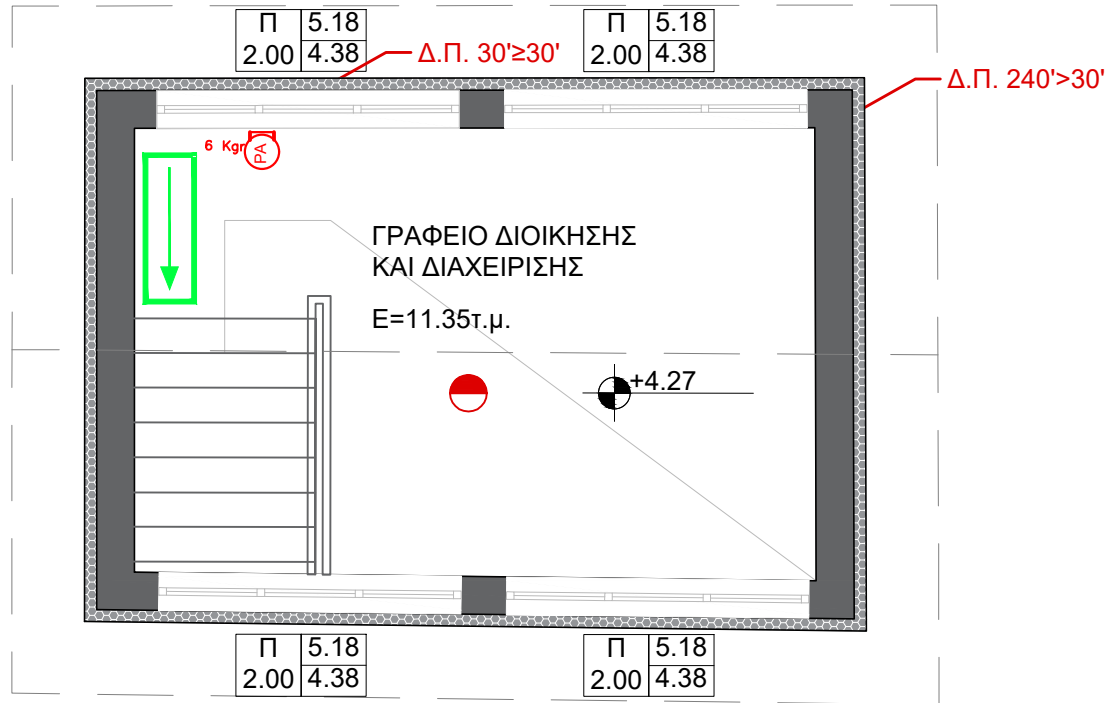

ΚΑΤΟΨΗ ΙΣΟΓΕΙΟΥ ΥΨΟΣ 2.00Μ.  
ΑΠΟ ΣΤΑΘΜΗ ΙΣΟΓΕΙΟΥ 1.67Μ.

ΣΥΜΒΟΛΟ	ΠΕΡΙΓΡΑΦΗ	ΑΡΙΘΜΟΣ/ΠΟΣΟΤΗΤΑ
ΕΞΟΔΟΣ	ΦΩΤΙΣΜΟΣ ΣΗΜΑΝΣΗΣ ΤΕΛΙΚΗΣ ΕΞΟΔΟΥ	1 ΤΜΧ
	ΦΩΤΙΣΜΟΣ ΣΗΜΑΝΣΗΣ ΟΔΕΥΣΗΣ ΔΙΑΦΥΓΗΣ	3 ΤΜΧ
	ΠΥΡΑΝΤΟΧΗ ΠΟΡΤΑ Δ.Π. 30 Ή Δ.Π. 60	-
	ΠΥΡΟΔΙΑΜΕΡΙΣΜΑ	-
	ΠΥΡΟΣΒΕΣΤΗΡΑΣ	2 ΤΜΧ
	ΟΔΕΥΣΗ ΔΙΑΦΥΓΗΣ	
	ΦΩΤΕΙΝΟΣ ΕΠΑΝΑΛΗΠΤΗΣ (ΦΑΡΟΣΕΙΡΗΝΑ)	1 ΤΜΧ
	ΑΝΙΧΝΕΥΤΗΣ ΚΑΠΝΟΥ	6 ΤΜΧ
	ΜΠΟΥΤΟΝ ΣΥΝΑΓΕΡΜΟΥ	1 ΤΜΧ
Π.Ε.	ΠΥΡΟΣΒΕΣΤΙΚΟ ΕΡΜΑΡΙΟ	1 ΤΜΧ
	ΠΙΝΑΚΑΣ ΠΥΡΑΝΙΧΝΕΥΣΗΣ 2 ΖΩΝΩΝ	1 ΤΜΧ

ΕΛΛΗΝΙΚΗ ΔΗΜΟΚΡΑΤΙΑ  
ΠΕΡΙΦΕΡΕΙΑ ΑΝΑΤΟΛΙΚΗΣ ΜΑΚΕΔΟΝΙΑΣ ΚΑΙ ΘΡΑΚΗΣ  
ΠΕΡΙΦΕΡΕΙΑΚΗ ΕΝΟΤΗΤΑ ΔΡΑΜΑΣ  
ΔΗΜΟΣ ΠΑΡΑΝΕΣΤΙΟΥ  
Δ/ΝΣΗ ΤΕΧΝΙΚΩΝ ΥΠΗΡΕΣΙΩΝ ΚΑΙ ΠΕΡΙΒΑΛΛΟΝΤΟΣ

**ΕΡΓΟ :** ΔΗΜΙΟΥΡΓΙΑ ΚΑΤΑΦΥΓΙΟΥ ΑΔΕΣΠΟΤΩΝ ΖΩΩΝ ΣΥΝΤΡΟΦΙΑΣ,  
ΔΗΜΟΣ ΠΑΡΑΝΕΣΤΙΟΥ

**ΘΕΣΗ :** ΕΚΤΟΣ ΣΧΕΔΙΟΥ ΠΕΡΙΟΧΗ ΞΑΓΝΑΝΤΟΥ, ΑΡ. ΤΕΜ. 160υ - Δ.ΠΑΡΑΝΕΣΤΙΟΥ

Μελέτη Ηλεκτρομηχανολογικών Εγκαταστάσεων

ΘΕΜΑ ΣΧΕΔΙΟΥ :

ΕΝΕΡΓΗΤΙΚΗ ΠΥΡΑΣΦΑΛΕΙΑ -  
ΚΤΙΡΙΟ ΔΙΟΙΚΗΣΗΣ

ΚΑΙΜΑΚΑ :  
**1:50**

ΑΡΙΘ. ΣΧΕΔΙΟΥ :  
**ΕΠ.1**

ΧΡΟΝΟΣ ΜΕΛΕΤΗΣ : ΑΥΓΟΥΣΤΟΣ 2025

ΜΕΛΕΤΗΤΕΣ

ΗΜΕΡΟΜΗΝΙΑ : ΑΥΓΟΥΣΤΟΣ 2025  
ΟΝΟΜΑΤΕΠΩΝΥΜΟ : ΕΥΑΓΓΕΛΟΣ Π. ΔΗΜΟΥΤΣΗΣ  
ΔΙΠΛ. ΜΗΧΑΝΟΛΟΓΟΣ ΜΗΧΑΝΙΚΟΣ

**ΕΥΑΓΓΕΛΟΣ Π. ΔΗΜΟΥΤΣΗΣ**  
ΔΙΠΛΩΜΑΤ. ΜΗΧΑΝΟΛΟΓΟΣ ΜΗΧΑΝΙΚΟΣ  
ΠΑΝΕΠΙΣΤΗΜΙΟΥ ΘΕΣΣΑΛΙΑΣ  
Α.Μ.Τ.Ε.Ε.: 140825  
ΠΑΝΤΑΖΙΔΟΥ 58-68200 ΟΡΕΣΤΙΑΔΑ  
ΤΗΛ: 6980 76/39 03  
ΑΦΜ: 130841073-ΔΟΥ:ΟΡΕΣΤΙΑΔΑΣ

ΔΙΕΥΘΥΝΟΥΣΑ ΥΠΗΡΕΣΙΑ

ΤΜΗΜΑ ΤΕΧΝΙΚΗΣ ΥΠΗΡΕΣΙΑΣ

ΕΛΕΓΧΘΗΚΕ

ΘΕΩΡΗΘΗΚΕ

ΕΓΚΡΙΘΗΚΕ

ΗΜ/ΝΙΑ

ΗΜ/ΝΙΑ

ΗΜ/ΝΙΑ