



ΚΑΤΟΨΗ ΣΤΕΓΗΣ ΥΨΟΣ 5.00Μ.
ΑΠΟ ΣΤΑΘΜΗ ΙΣΟΓΕΙΟΥ 1.67Μ.

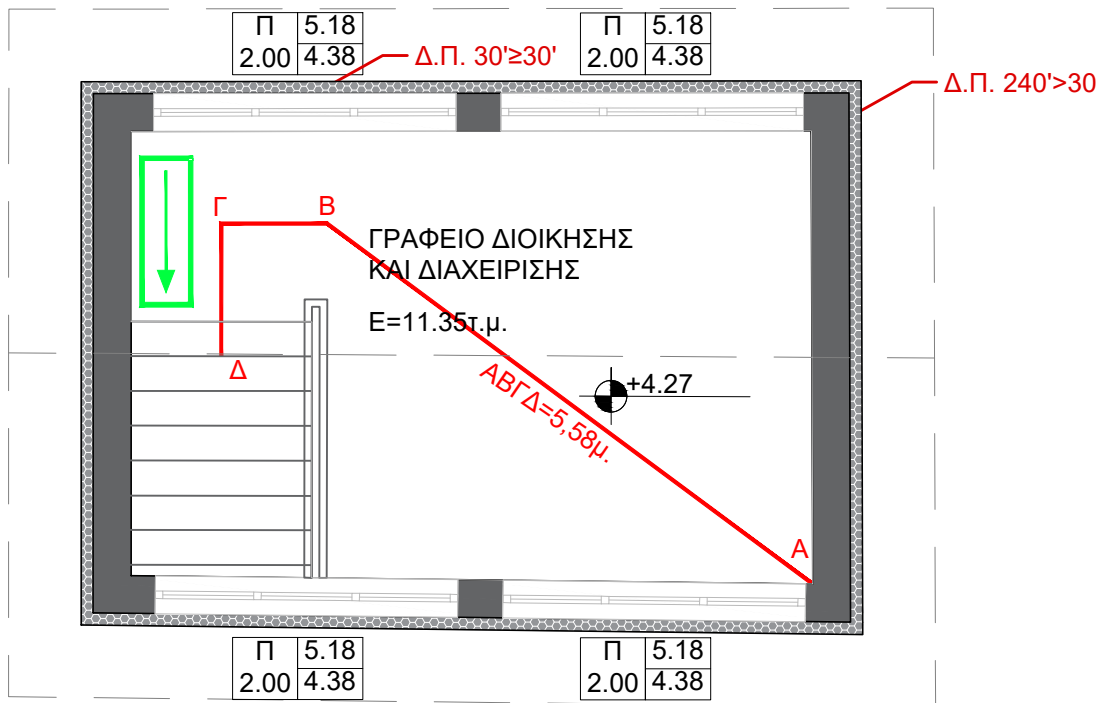

ΣΥΜΒΟΛΟ	ΠΕΡΙΓΡΑΦΗ	ΑΡΙΘΜΟΣ/ΠΟΣΟΤΗΤΑ	ΣΥΜΒΟΛΟ	ΠΕΡΙΓΡΑΦΗ	ΑΡΙΘΜΟΣ/ΠΟΣΟΤΗΤΑ
	ΚΥΡΙΟΙ ΧΩΡΟΙ ΜΕΙΚΤΗΣ ΧΡΗΣΗΣ ΓΡΑΦΕΙΩΝ	1ατ./5τ.μ. = 19ατ.		ΦΩΤΙΣΜΟΣ ΣΗΜΑΝΣΗΣ ΤΕΛΙΚΗΣ ΕΞΟΔΟΥ	1 ΤΜΧ
				ΦΩΤΙΣΜΟΣ ΣΗΜΑΝΣΗΣ ΟΔΕΥΣΗΣ ΔΙΑΦΥΓΗΣ	3 ΤΜΧ
				ΠΥΡΑΝΤΟΧΗ ΠΟΡΤΑ Δ.Π. 30' Η Δ.Π. 60	-
				ΠΥΡΟΔΙΑΜΕΡΙΣΜΑ	-
				ΟΔΕΥΣΗ ΔΙΑΦΥΓΗΣ	

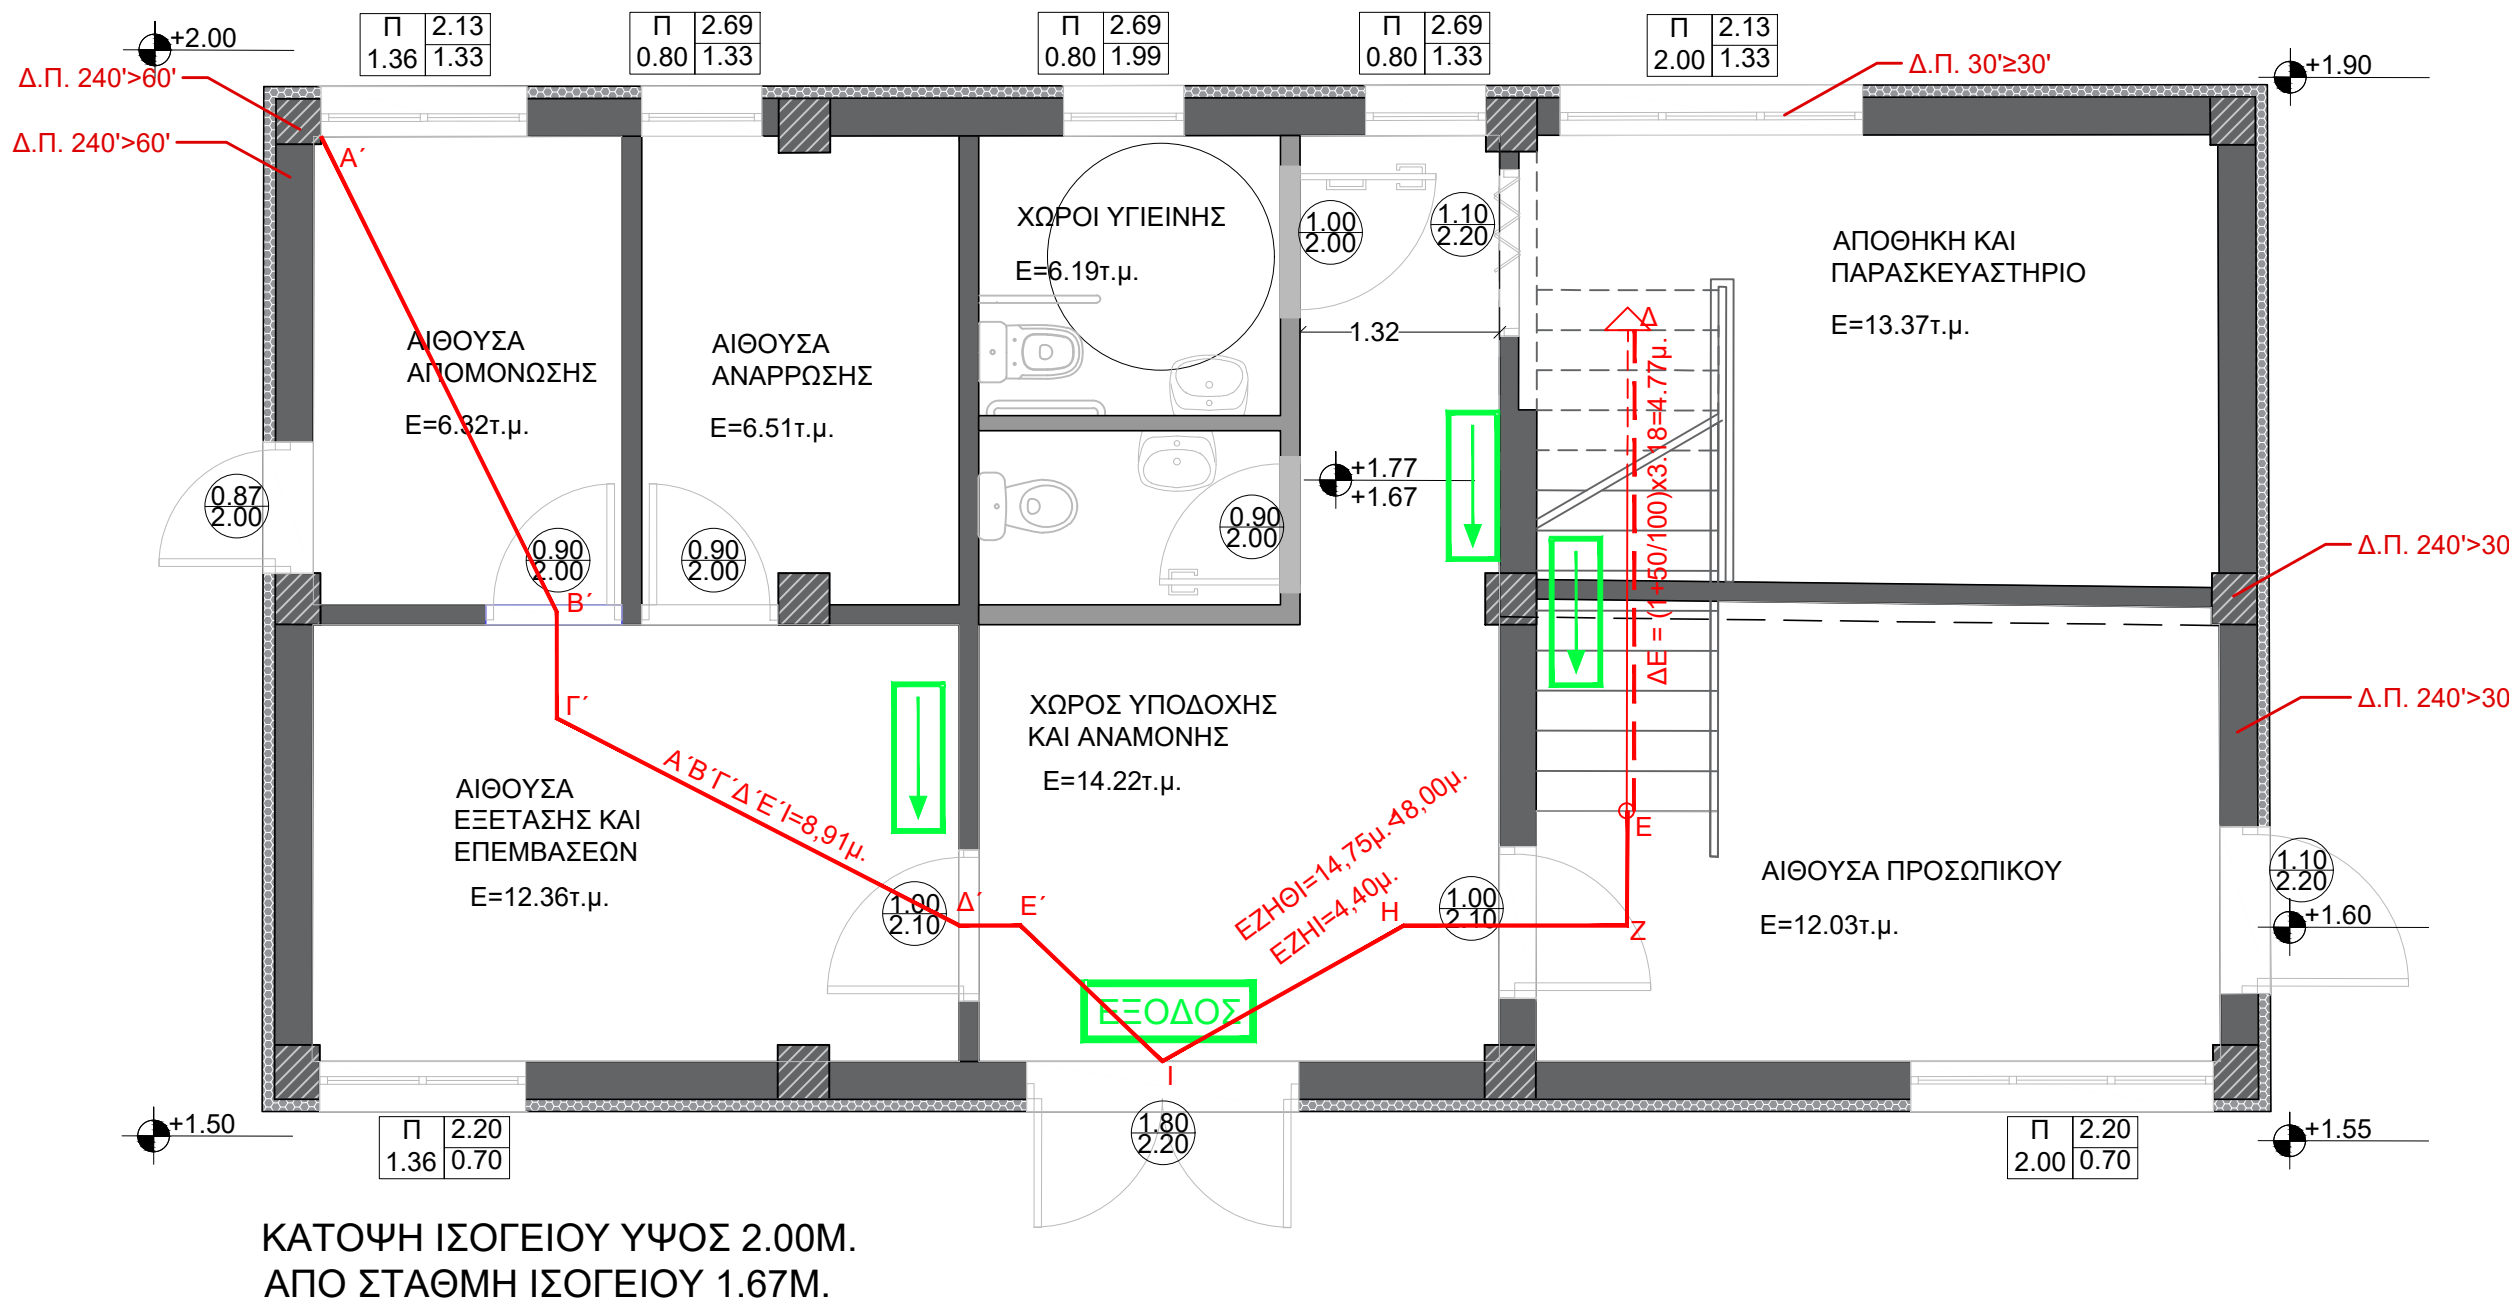

ΚΑΤΟΨΗ ΙΣΟΓΕΙΟΥ ΥΨΟΣ 2.00Μ.
ΑΠΟ ΣΤΑΘΜΗ ΙΣΟΓΕΙΟΥ 1.67Μ.

ΕΛΛΗΝΙΚΗ ΔΗΜΟΚΡΑΤΙΑ ΠΕΡΙΦΕΡΕΙΑ ΑΝΑΤΟΛΙΚΗΣ ΜΑΚΕΔΟΝΙΑΣ ΚΑΙ ΘΡΑΚΗΣ ΠΕΡΙΦΕΡΕΙΑΚΗ ΕΝΟΤΗΤΑ ΔΡΑΜΑΣ ΔΗΜΟΣ ΠΑΡΑΝΕΣΤΙΟΥ Δ/ΝΣΗ ΤΕΧΝΙΚΩΝ ΥΠΗΡΕΣΙΩΝ ΚΑΙ ΠΕΡΙΒΑΛΛΟΝΤΟΣ		
ΕΡΓΟ : ΔΗΜΙΟΥΡΓΙΑ ΚΑΤΑΦΥΓΙΟΥ ΑΔΕΣΠΟΤΩΝ ΖΩΩΝ ΣΥΝΤΡΟΦΙΑΣ, ΔΗΜΟΣ ΠΑΡΑΝΕΣΤΙΟΥ ΘΕΣΗ : ΕΚΤΟΣ ΣΧΕΔΙΟΥ ΠΕΡΙΟΧΗ ΞΑΓ'ΝΑΝΤΟΥ, ΑΡ. ΤΕΜ. 160υ - Δ.ΠΑΡΑΝΕΣΤΙΟΥ		
Μελέτη Ηλεκτρομηχανολογικών Εγκαταστάσεων		
ΘΕΜΑ ΣΧΕΔΙΟΥ :	ΚΛΙΜΑΚΑ : 1:50	
ΠΑΘΗΤΙΚΗ ΠΥΡΑΣΦΑΛΕΙΑ - ΚΤΙΡΙΟ ΔΙΟΙΚΗΣΗΣ		ΑΡΙΘ. ΣΧΕΔΙΟΥ : ΠΠ.1
ΧΡΟΝΟΣ ΜΕΛΕΤΗΣ :	ΑΥΓΟΥΣΤΟΣ 2025	
ΜΕΛΕΤΗΤΕΣ		
ΗΜΕΡΟΜΗΝΙΑ : ΑΥΓΟΥΣΤΟΣ 2025 ΟΝΟΜΑΤΕΠΩΝΥΜΟ : ΑΛΕΞΑΝΔΡΟΣ ΔΗΜΟΥΤΣΗΣ ΔΙΠΛ. ΠΟΛΙΤΙΚΟΣ ΜΗΧΑΝΙΚΟΣ		
ΔΙΕΥΘΥΝΟΥΣΑ ΥΠΗΡΕΣΙΑ	ΤΜΗΜΑ ΤΕΧΝΙΚΗΣ ΥΠΗΡΕΣΙΑΣ	
ΕΛΕΓΧΘΗΚΕ	ΘΕΩΡΗΘΗΚΕ	ΕΓΚΡΙΘΗΚΕ
ΗΜ/ΝΙΑ	ΗΜ/ΝΙΑ	ΗΜ/ΝΙΑ