


ΣΥΜΒΟΛΟ	ΠΕΡΙΓΡΑΦΗ	ΑΡΙΘΜΟΣ/ΠΟΣΟΤΗΤΑ
	ΚΥΡΙΟΙ ΧΩΡΟΙ ΧΡΗΣΗΣ ΑΠΟΘΗΚΗΣ	1ατ./50τ.μ.= 1ατ.
	ΦΩΤΙΣΜΟΣ ΣΗΜΑΝΣΗΣ ΤΕΛΙΚΗΣ ΕΞΟΔΟΥ	-
	ΦΩΤΙΣΜΟΣ ΣΗΜΑΝΣΗΣ ΟΔΕΥΣΗΣ ΔΙΑΦΥΓΗΣ	-
	ΠΥΡΟΣΒΕΣΤΗΡΑΣ	-
	ΟΔΕΥΣΗ ΔΙΑΦΥΓΗΣ	
	ΠΥΡΑΝΤΟΧΗ ΠΟΡΤΑ Δ.Π. 60	-
	ΠΥΡΟΔΙΑΜΕΡΙΣΜΑ	-

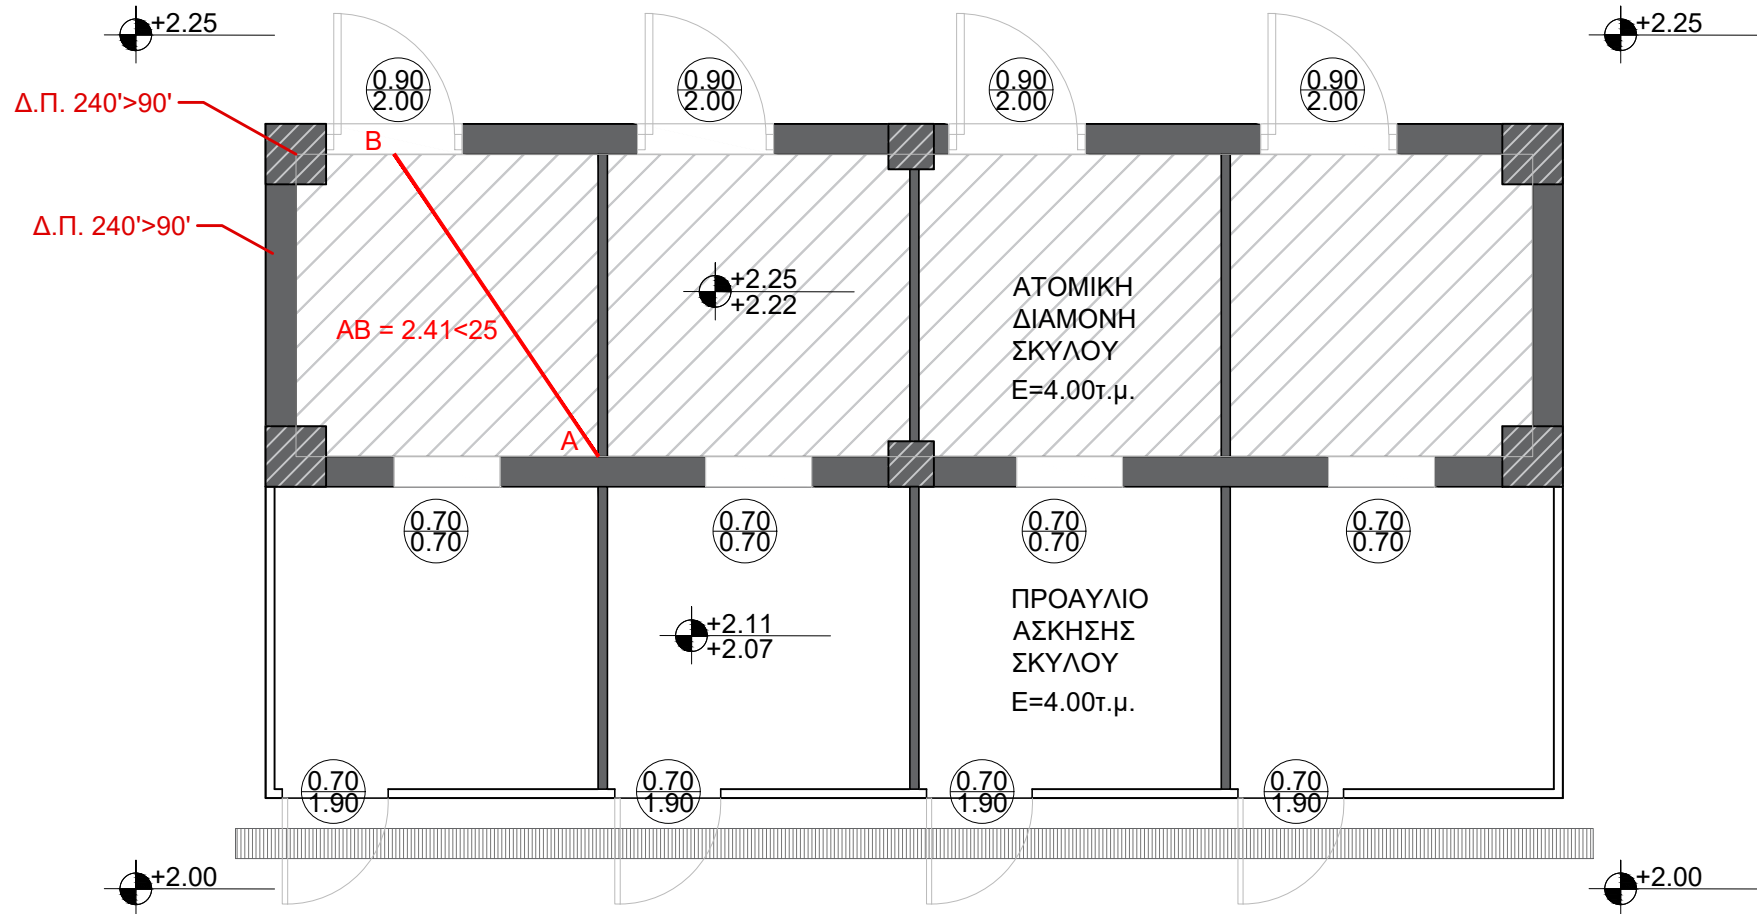

ΕΛΛΗΝΙΚΗ ΔΗΜΟΚΡΑΤΙΑ
ΠΕΡΙΦΕΡΕΙΑ ΑΝΑΤΟΛΙΚΗΣ ΜΑΚΕΔΟΝΙΑΣ ΚΑΙ ΘΡΑΚΗΣ
ΠΕΡΙΦΕΡΕΙΑΚΗ ΕΝΟΤΗΤΑ ΔΡΑΜΑΣ
ΔΗΜΟΣ ΠΑΡΑΝΕΣΤΙΟΥ
Δ/ΝΣΗ ΤΕΧΝΙΚΩΝ ΥΠΗΡΕΣΙΩΝ ΚΑΙ ΠΕΡΙΒΑΛΛΟΝΤΟΣ

ΕΡΓΟ : ΔΗΜΙΟΥΡΓΙΑ ΚΑΤΑΦΥΓΙΟΥ ΑΔΕΣΠΟΤΩΝ ΖΩΩΝ ΣΥΝΤΡΟΦΙΑΣ,
ΔΗΜΟΣ ΠΑΡΑΝΕΣΤΙΟΥ
ΘΕΣΗ : ΕΚΤΟΣ ΣΧΕΔΙΟΥ ΠΕΡΙΟΧΗ ΞΑΓΝΑΝΤΟΥ, ΑΡ. ΤΕΜ. 160υ - Δ.ΠΑΡΑΝΕΣΤΙΟΥ

Μελέτη Ηλεκτρομηχανολογικών Εγκαταστάσεων

ΘΕΜΑ ΣΧΕΔΙΟΥ :

ΠΑΘΗΤΙΚΗ ΠΥΡΑΣΦΑΛΕΙΑ ΚΤΙΡΙΟΥ
ΑΠΟΜΟΝΩΣΗΣ ΣΚΥΛΩΝ

ΚΛΙΜΑΚΑ :
1:50

ΑΡΙΘ. ΣΧΕΔΙΟΥ :
ΠΠ.3

ΧΡΟΝΟΣ ΜΕΛΕΤΗΣ : ΑΥΓΟΥΣΤΟΣ 2025

ΜΕΛΕΤΗΤΕΣ

ΗΜΕΡΟΜΗΝΙΑ : ΑΥΓΟΥΣΤΟΣ 2025
ΟΝΟΜΑΤΕΠΩΝΥΜΟ : ΑΛΕΞΑΝΔΡΟΣ ΔΗΜΟΥΤΣΗΣ
ΔΙΠΛ. ΠΟΛΙΤΙΚΟΣ ΜΗΧΑΝΙΚΟΣ

ΑΛΕΞΑΝΔΡΟΣ Γ. ΔΗΜΟΥΤΣΗΣ
ΔΙΠΛΩΜΑΤ. ΠΟΛΙΤΙΚΟΣ ΜΗΧΑΝΙΚΟΣ
ΠΑΝΕΠΙΣΤΗΜΙΟ ΤΟΥ ΒΟΥΡΟΡΟΥ
ΑΡ.ΜΗΤΡΩΟΥ ΤΕΕ 138227-ΤΗΛ.2551084590
ΚΥΨΕΛΩΝ 67 68 100 ΑΛΕΞ/ΠΟΛΗ
ΑΦΜ 100734084 ΔΟΥ ΑΛΕΞ/ΠΟΛΗΣ

ΔΙΕΥΘΥΝΟΥΣΑ ΥΠΗΡΕΣΙΑ

ΤΜΗΜΑ ΤΕΧΝΙΚΗΣ ΥΠΗΡΕΣΙΑΣ

ΕΛΕΓΧΘΗΚΕ

ΘΕΩΡΗΘΗΚΕ

ΕΓΚΡΙΘΗΚΕ

ΗΜ/ΝΙΑ

ΗΜ/ΝΙΑ

ΗΜ/ΝΙΑ