

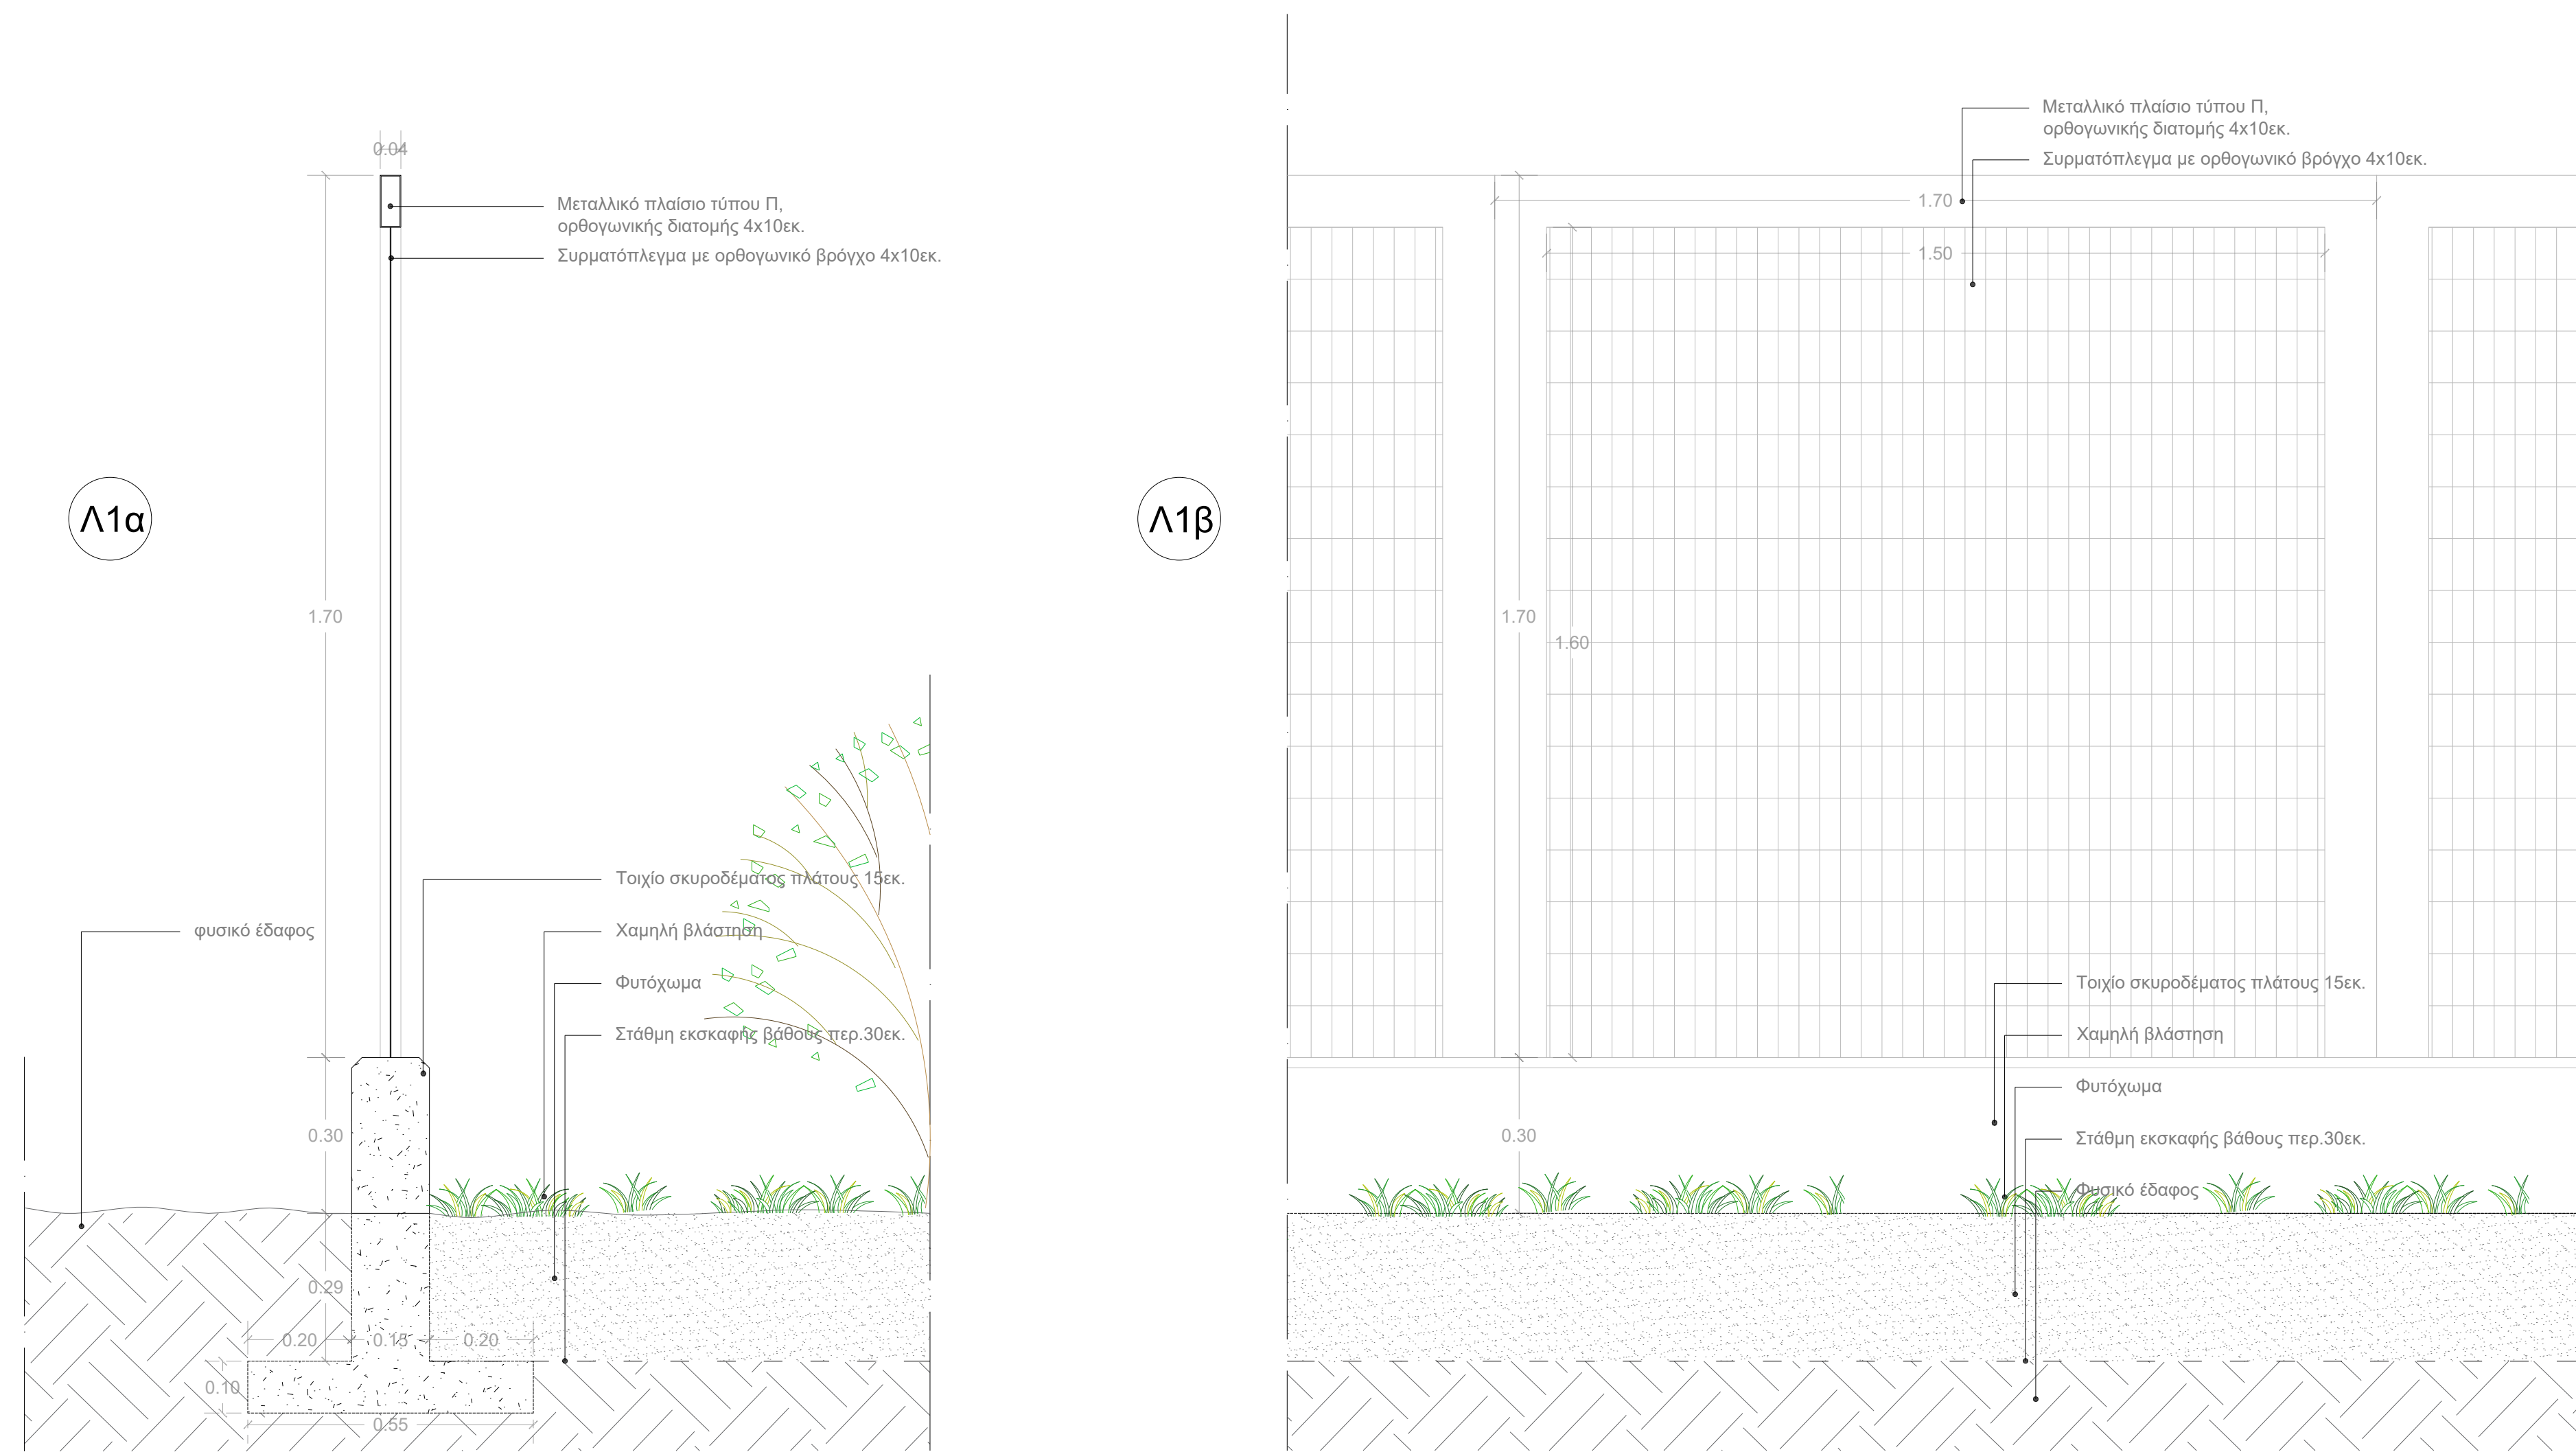




Λεπτομέρεια γενικής περιφράξης εγκατάστασης  
κλίμακα 1/10

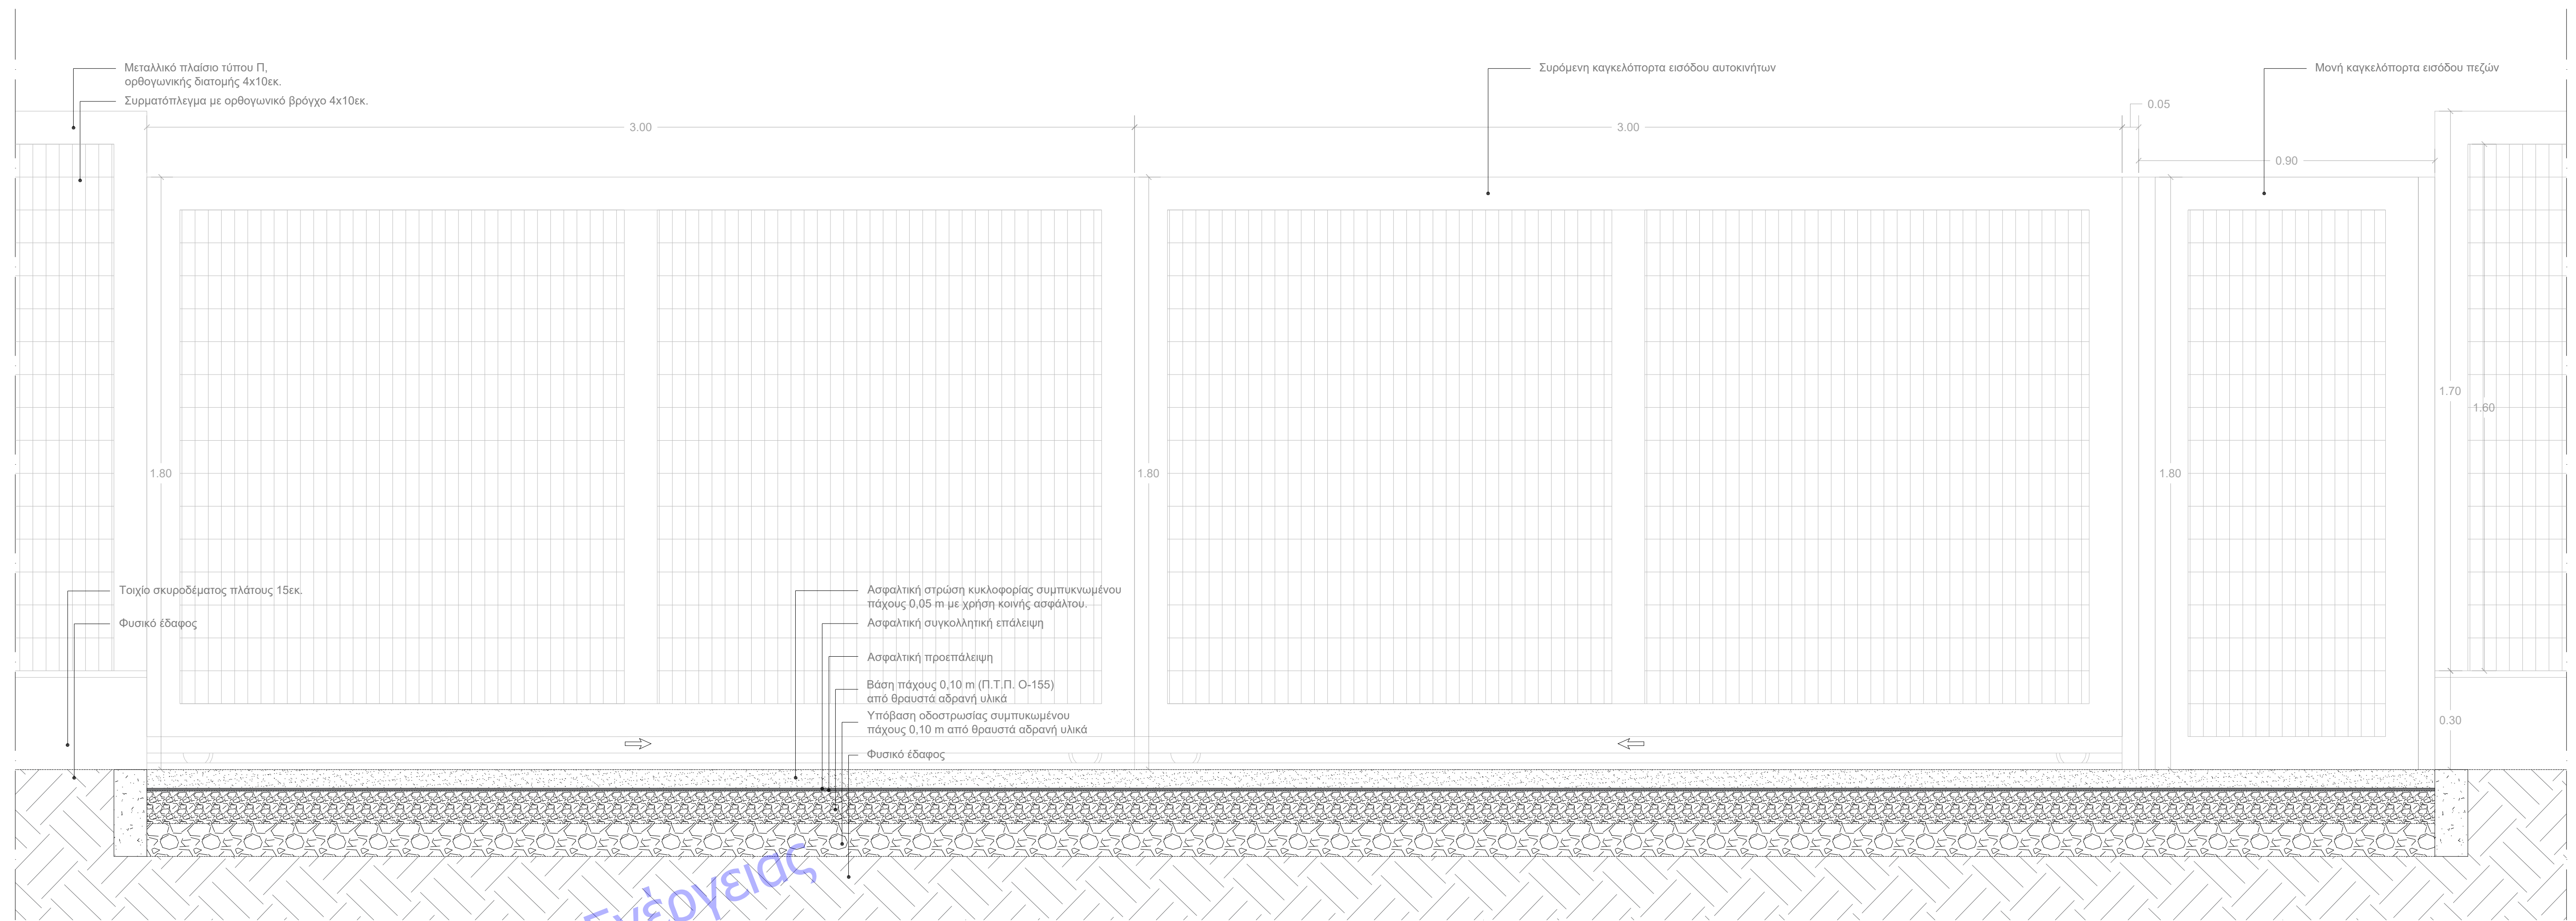



Λεπτομέρεια περιφράξης και καγκελόπορτων εισόδου - κύρια είσοδος  
κλίμακα 1/10

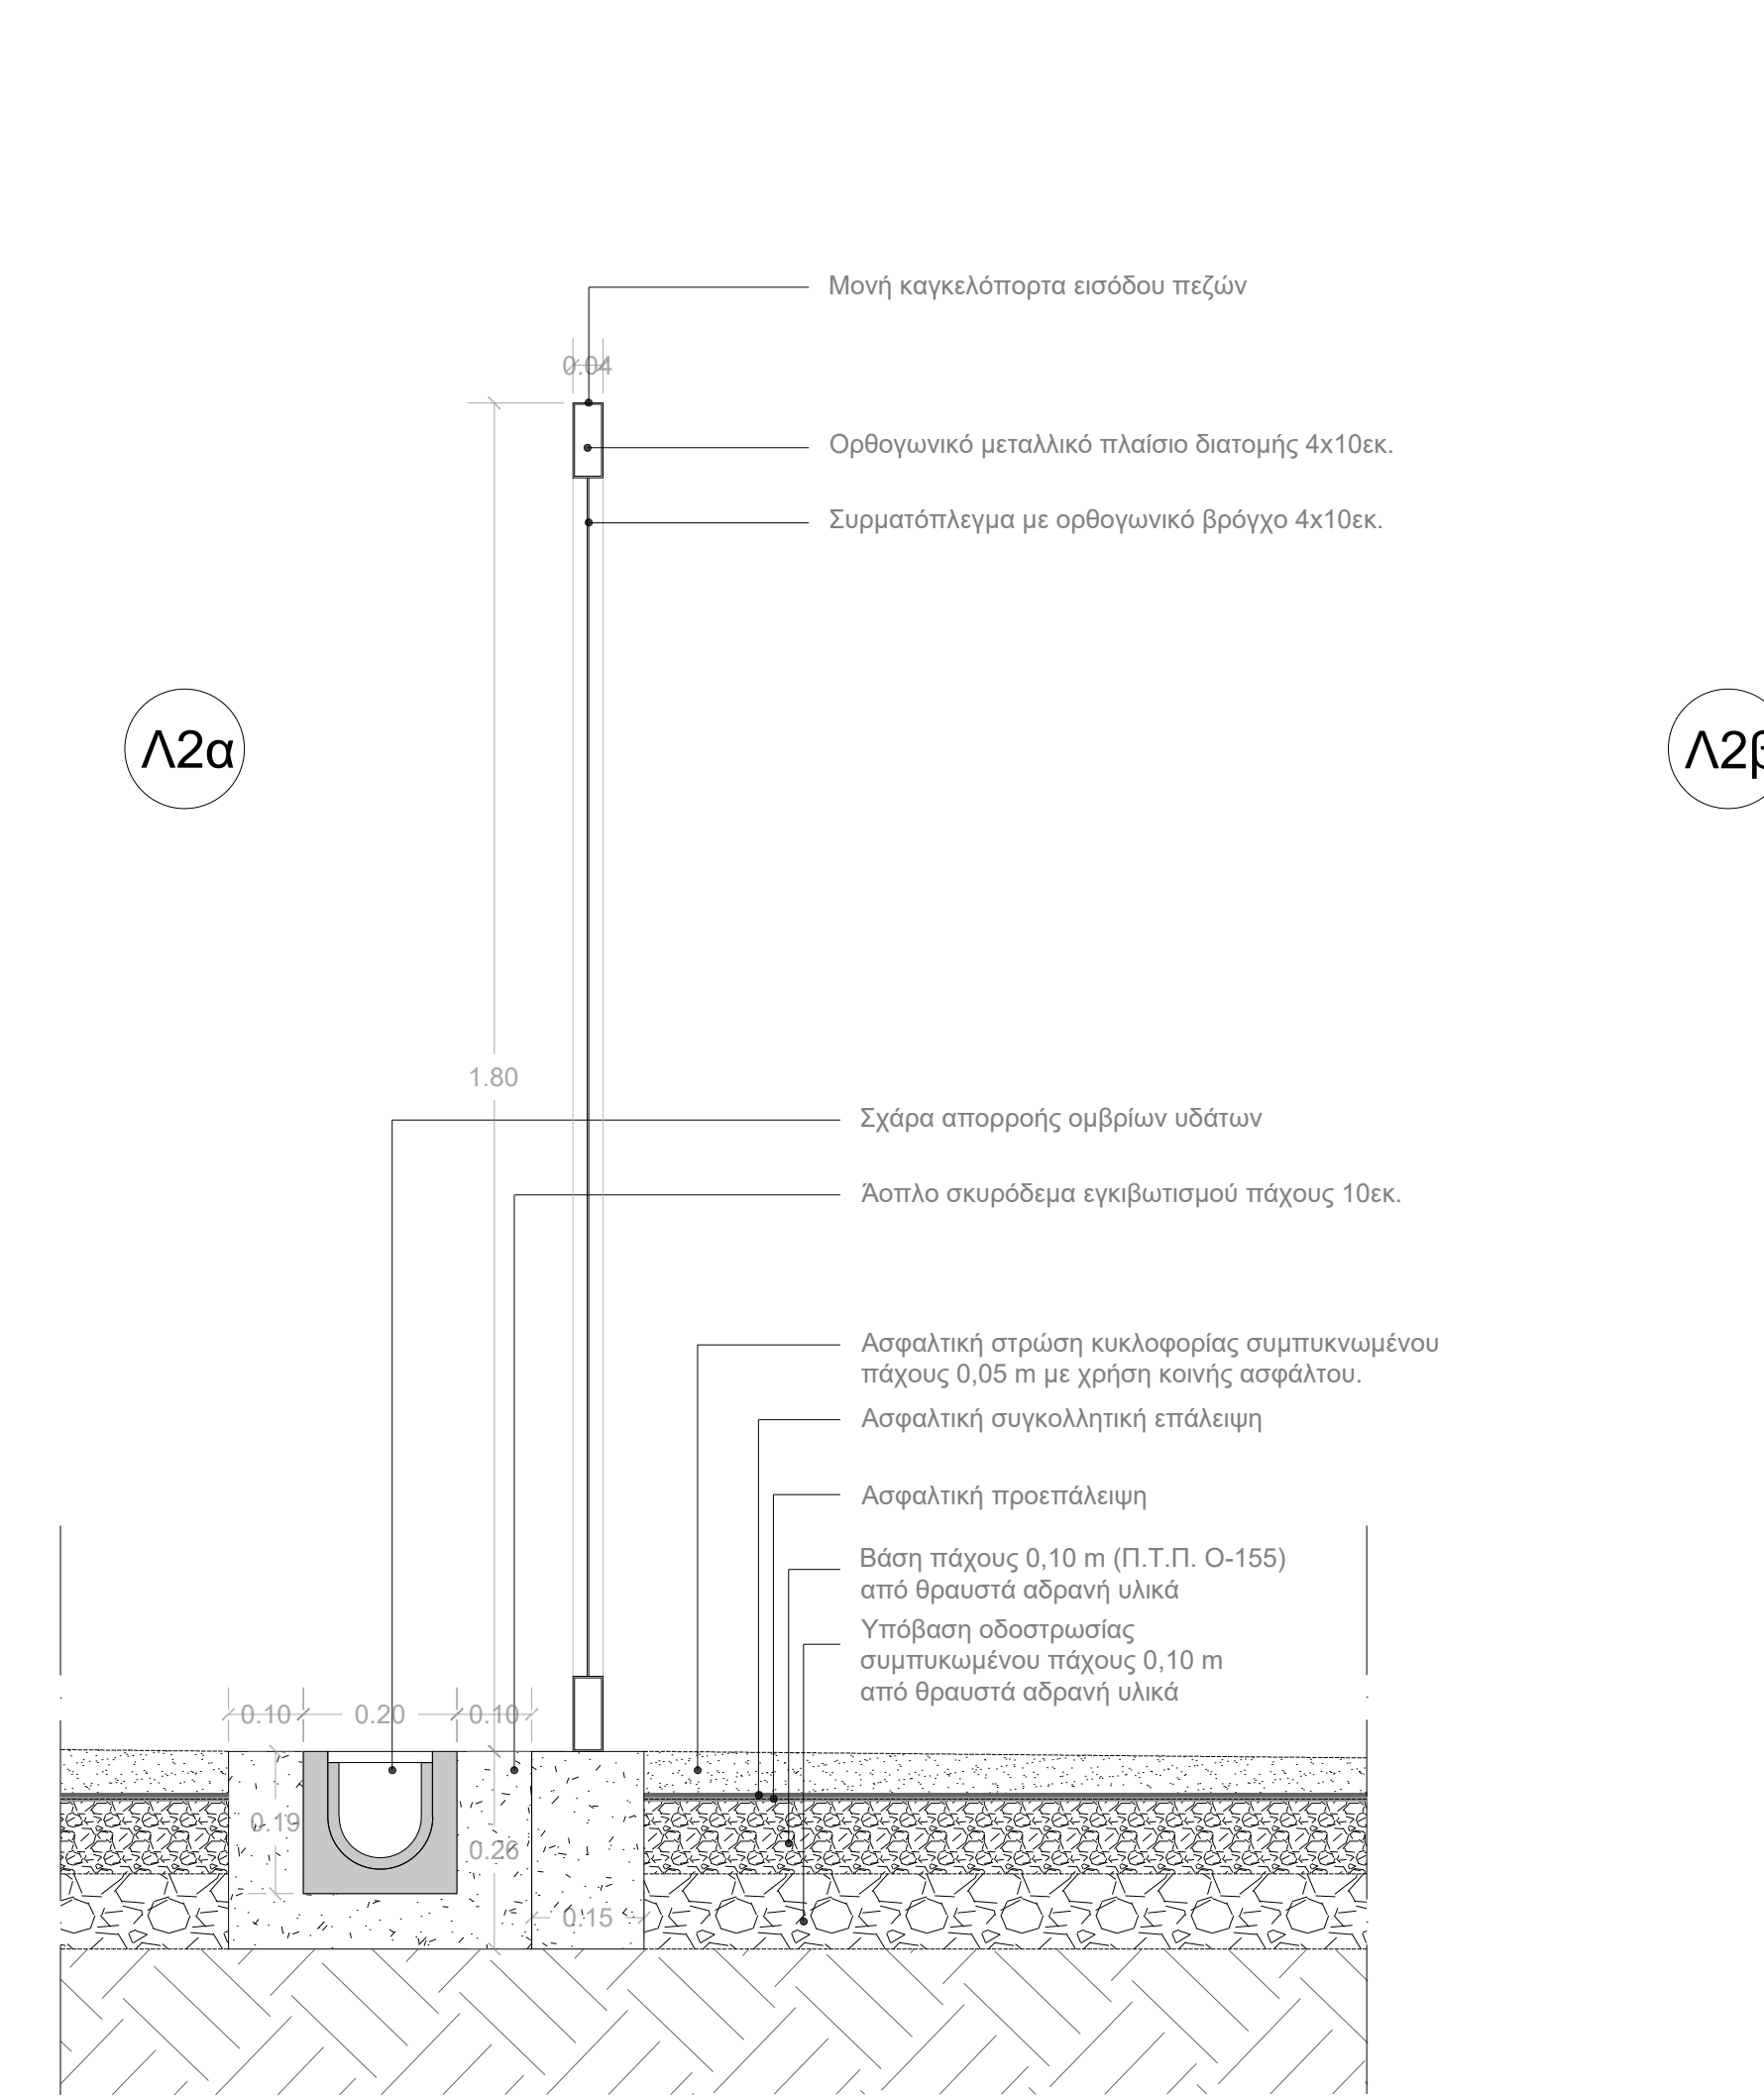

Λεπτομέρεια διπλής καγκελόπορτας - εσωτερική περιφράξη  
κλίμακα 1/10

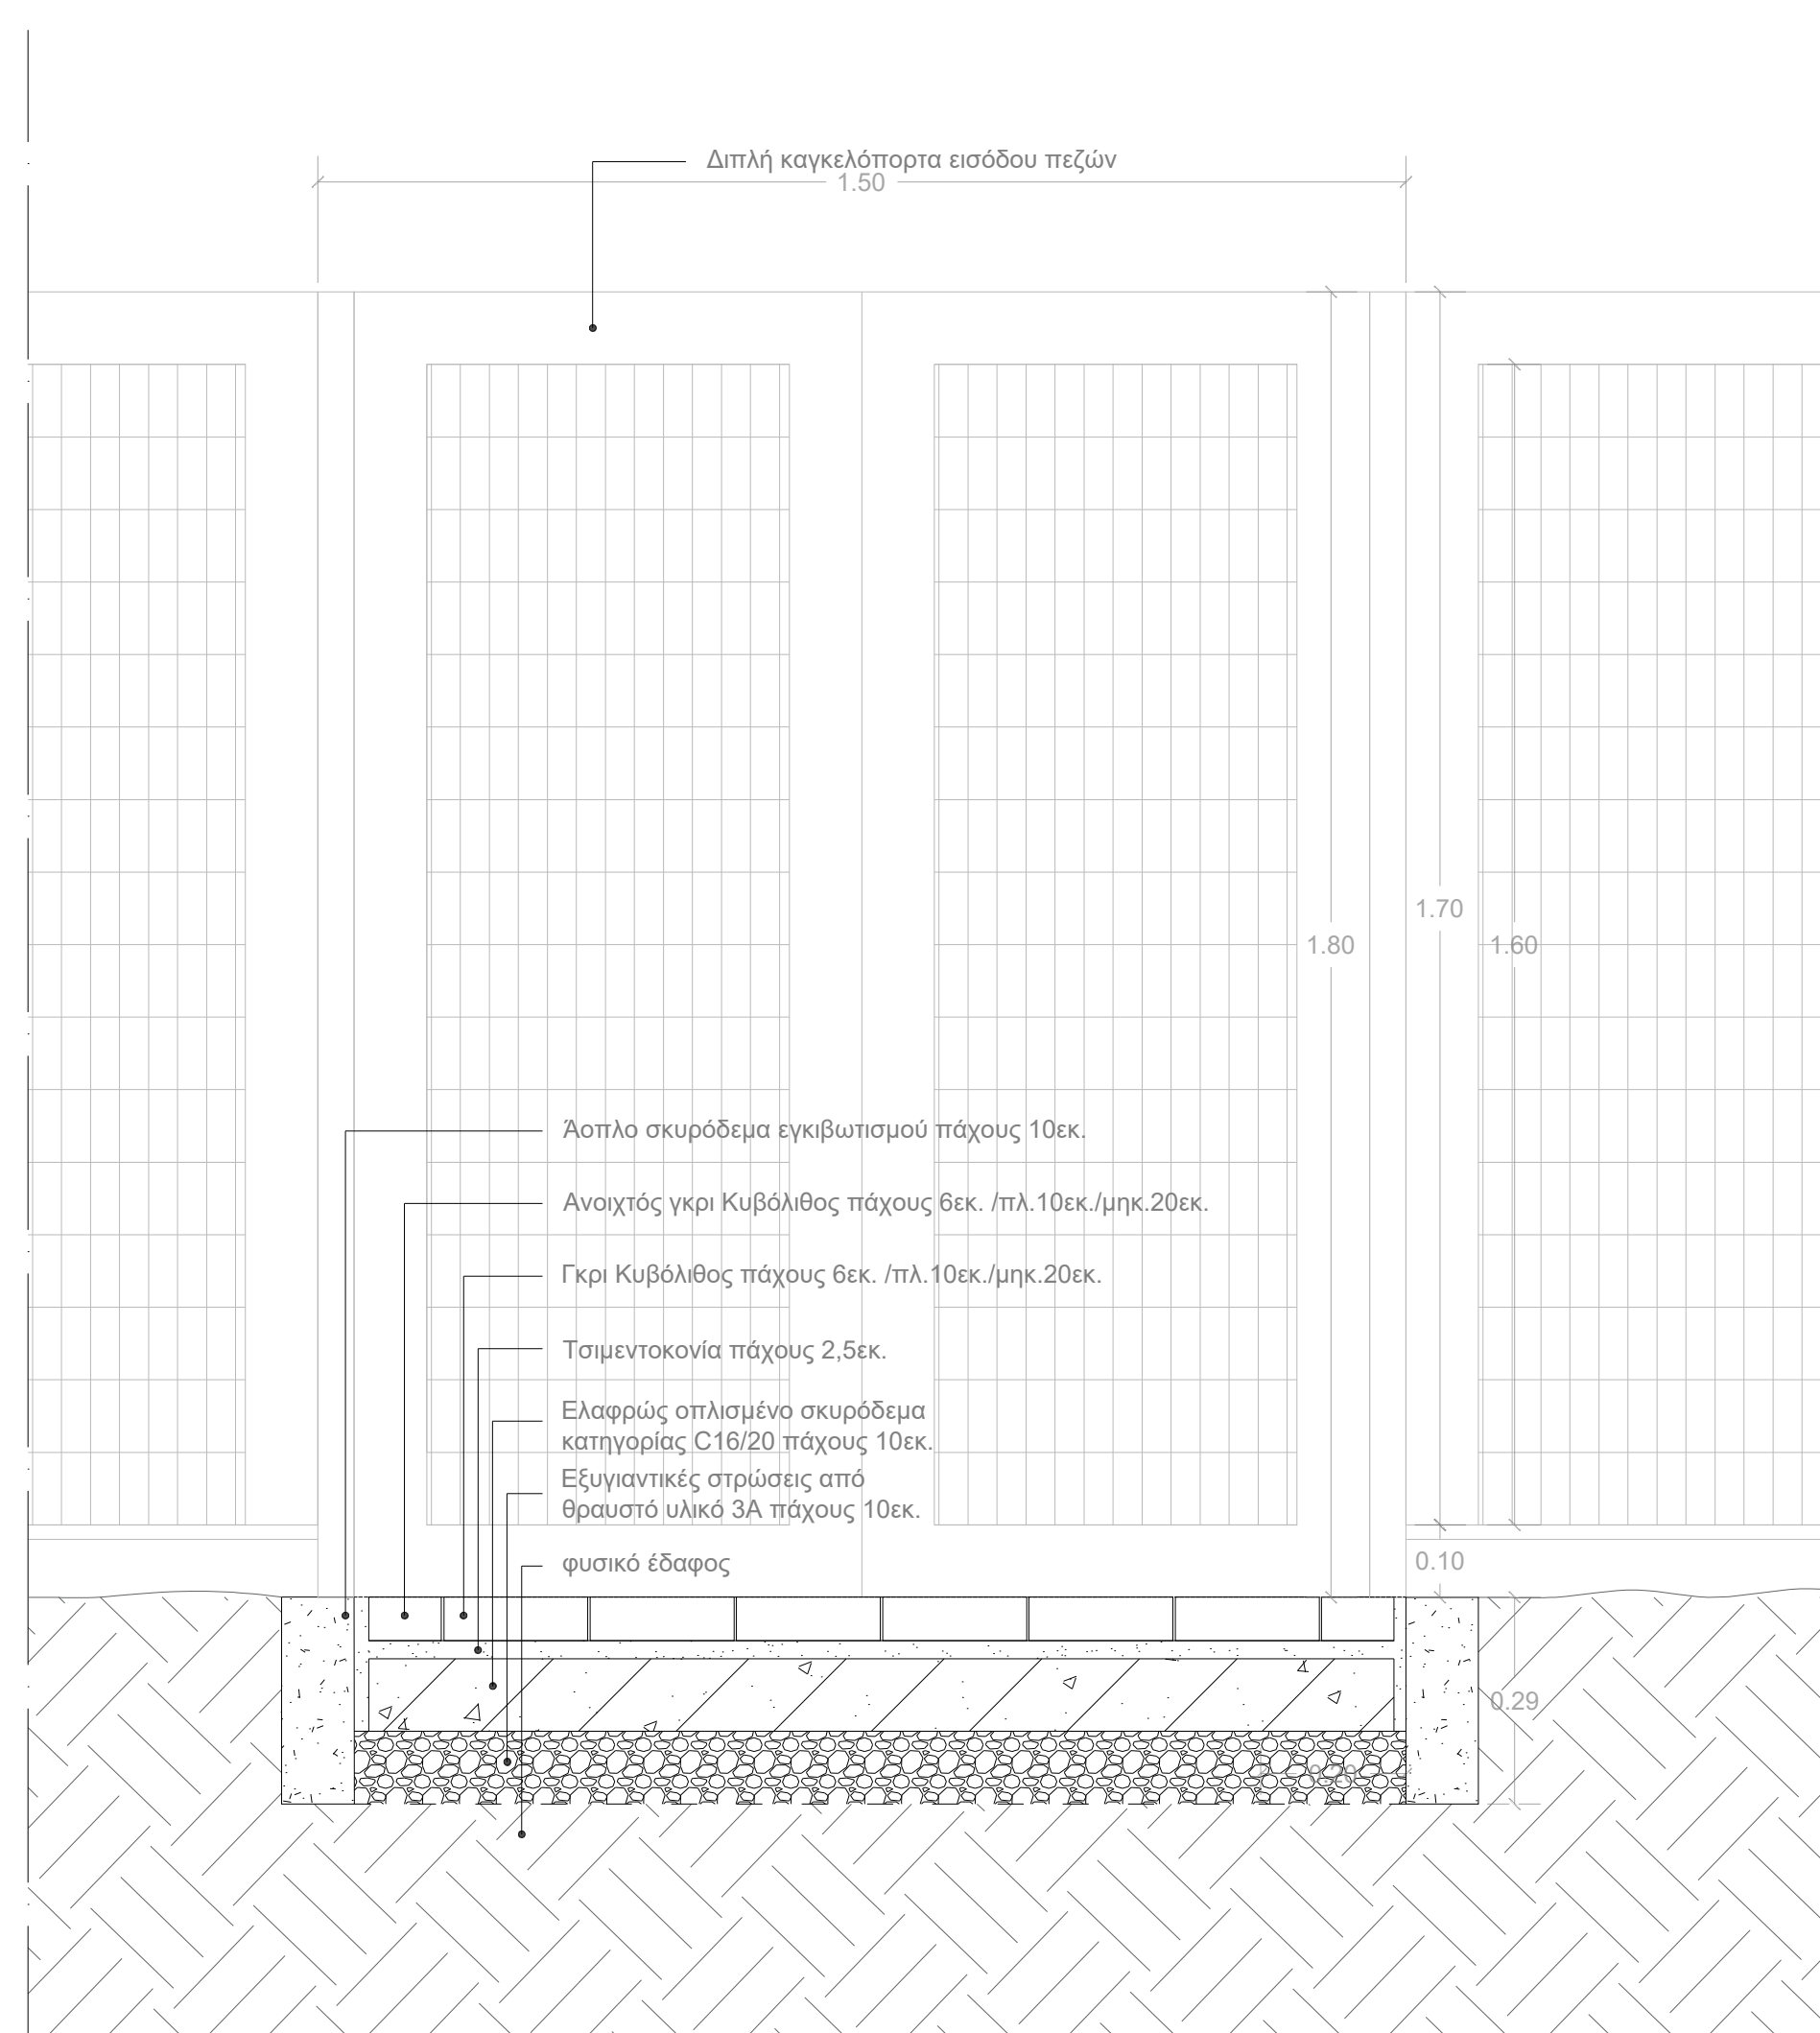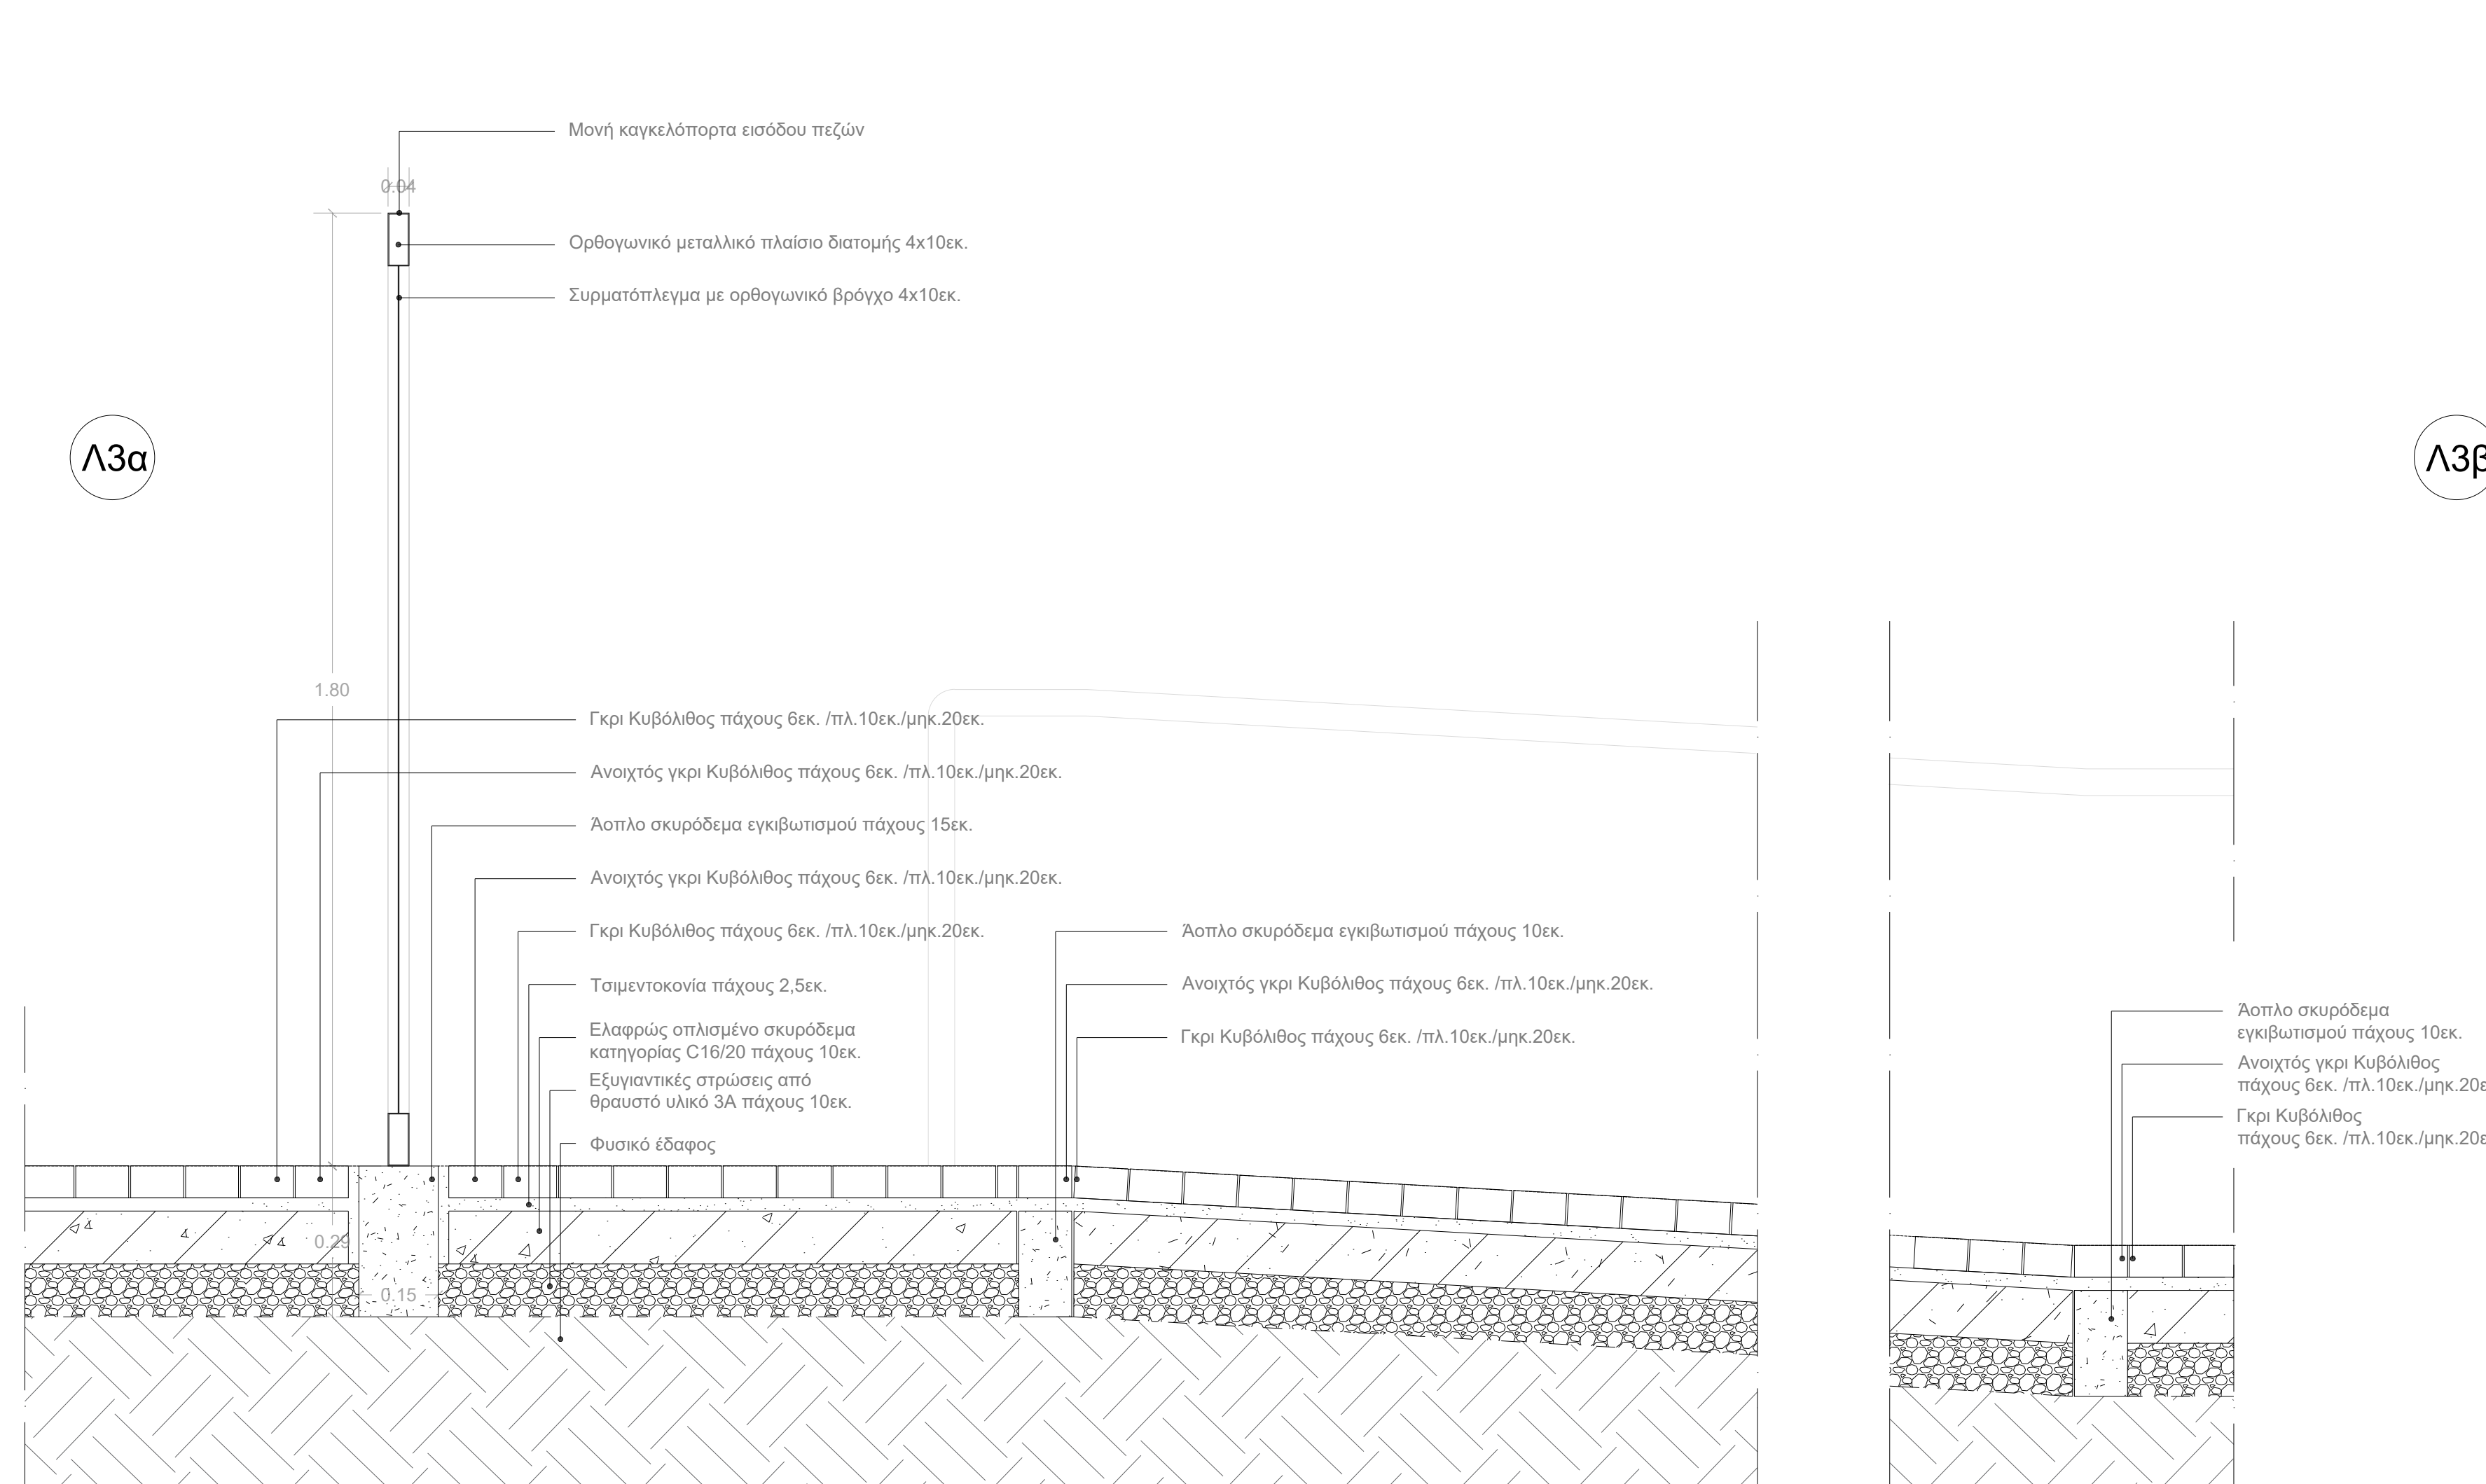

Λεπτομέρεια περιφράξεων εσωτερικά της εγκατάστασης - Ράμπας  
κλίμακα 1/10

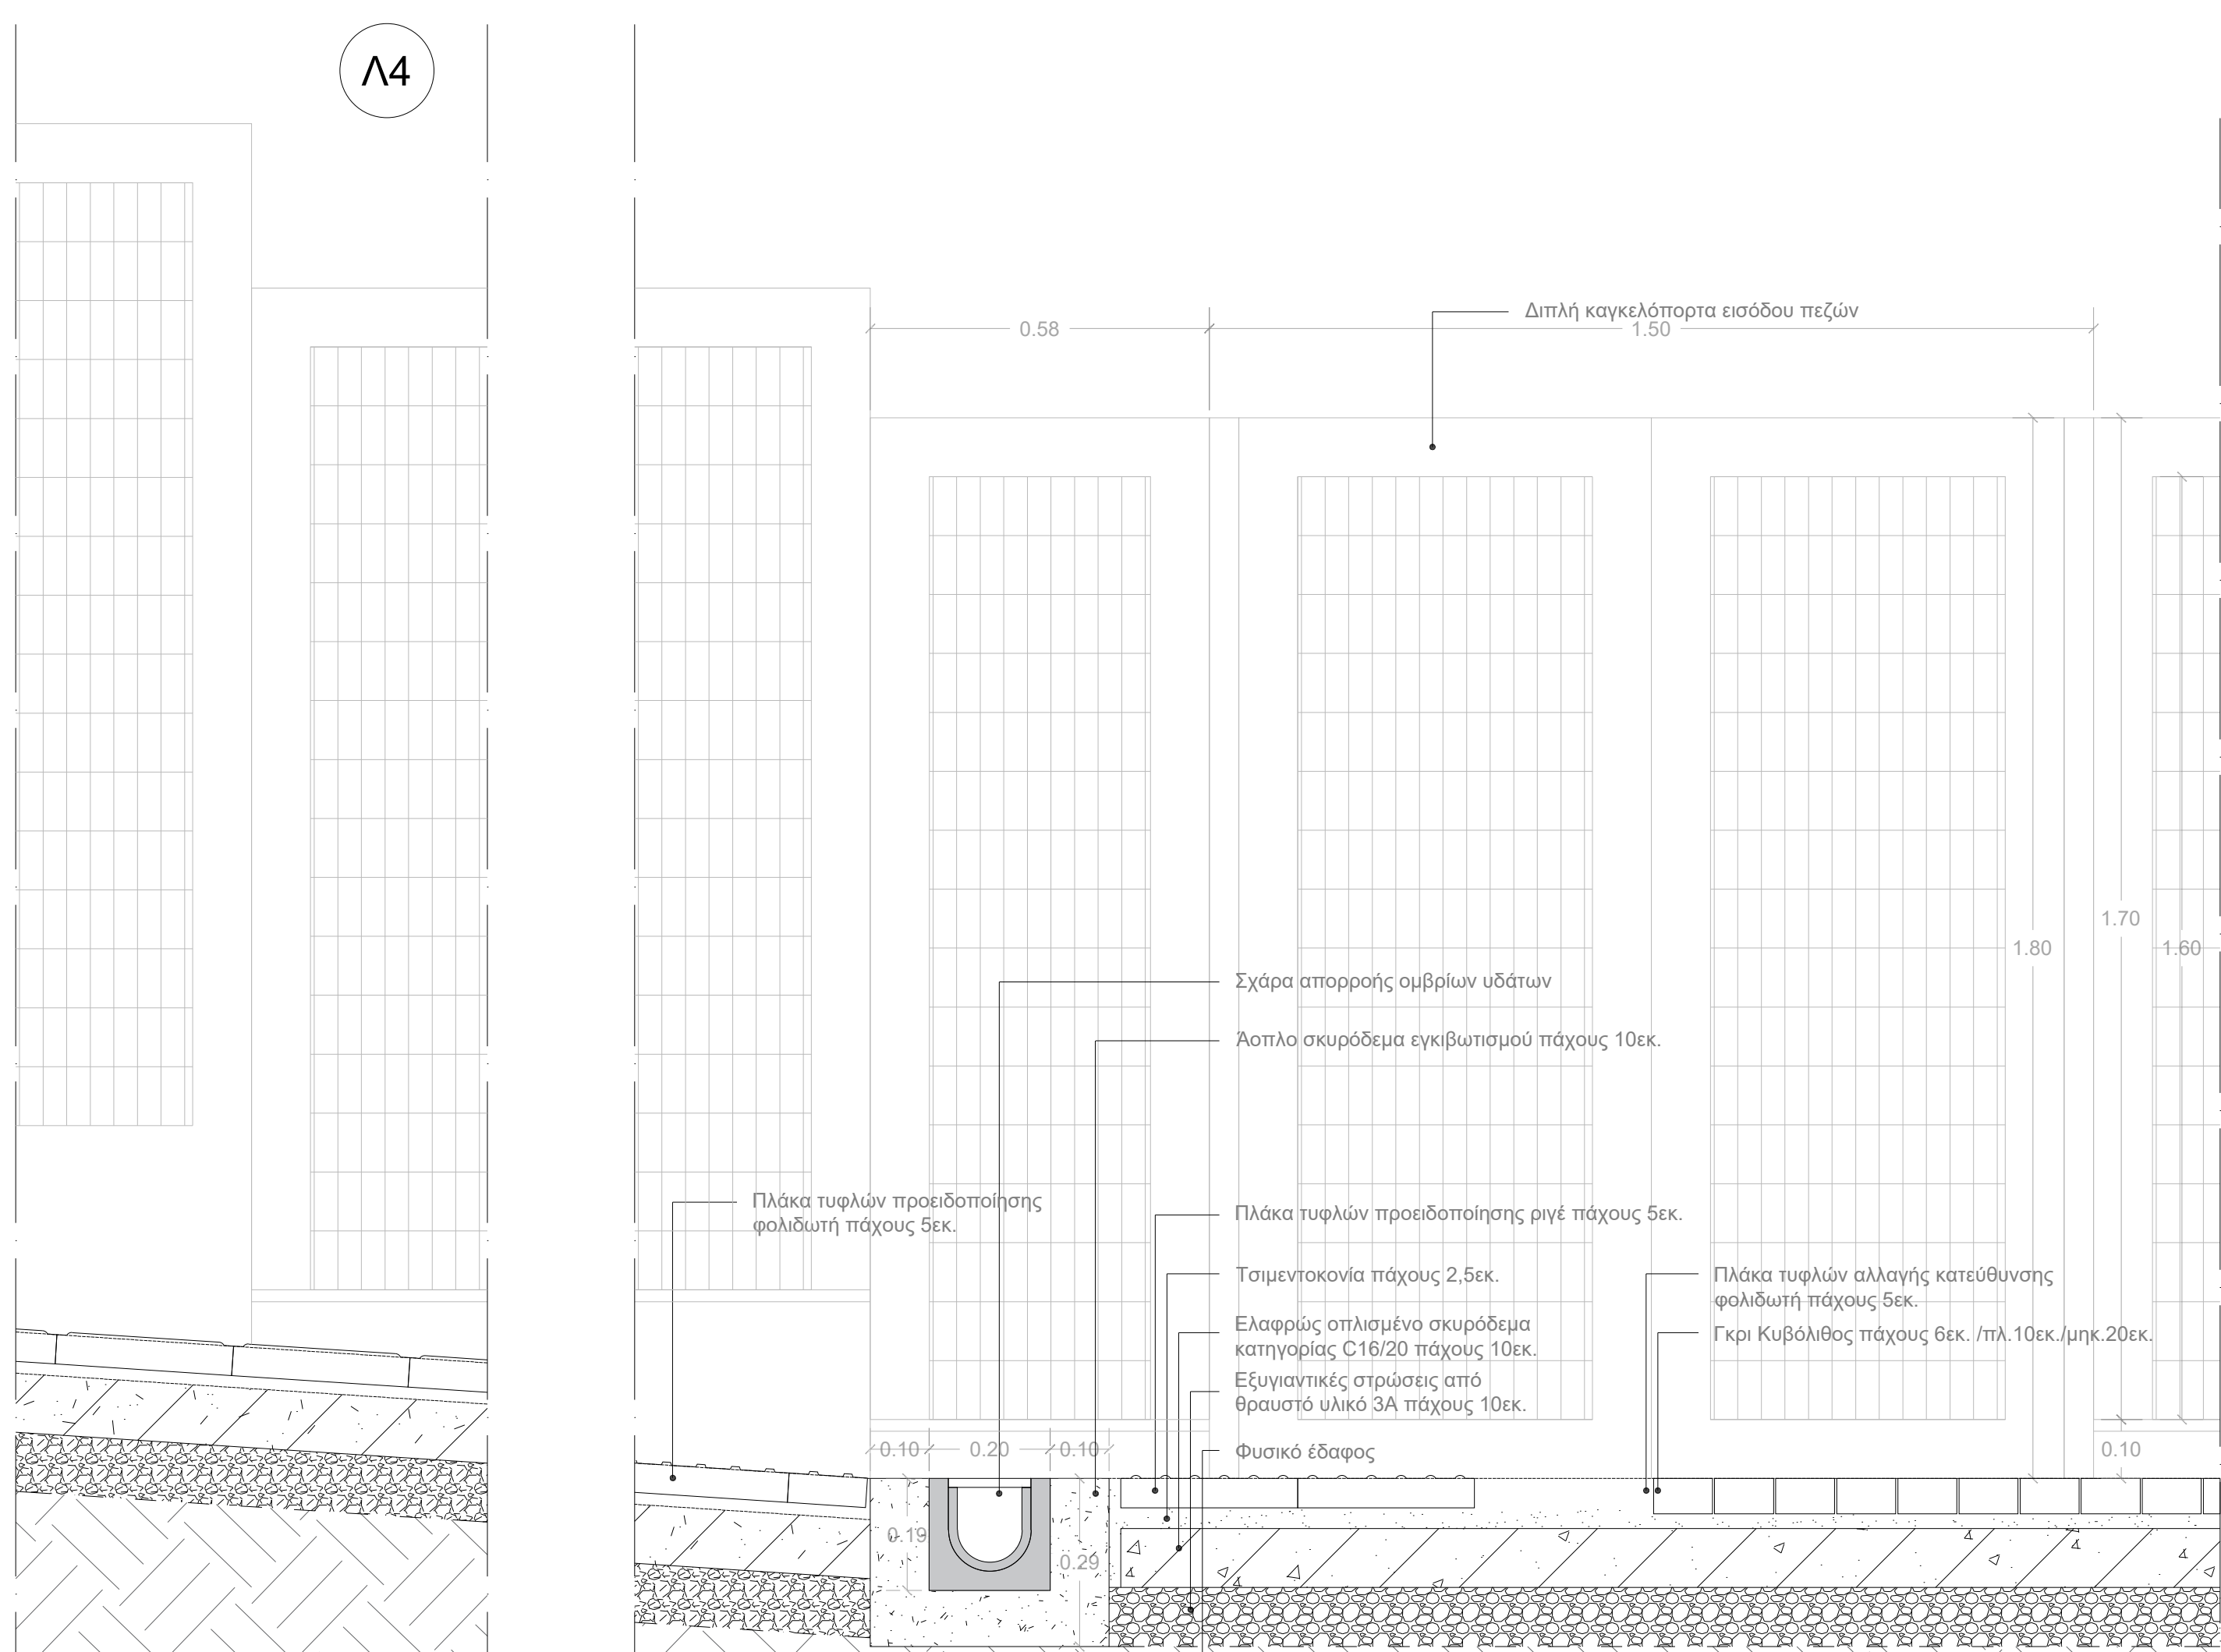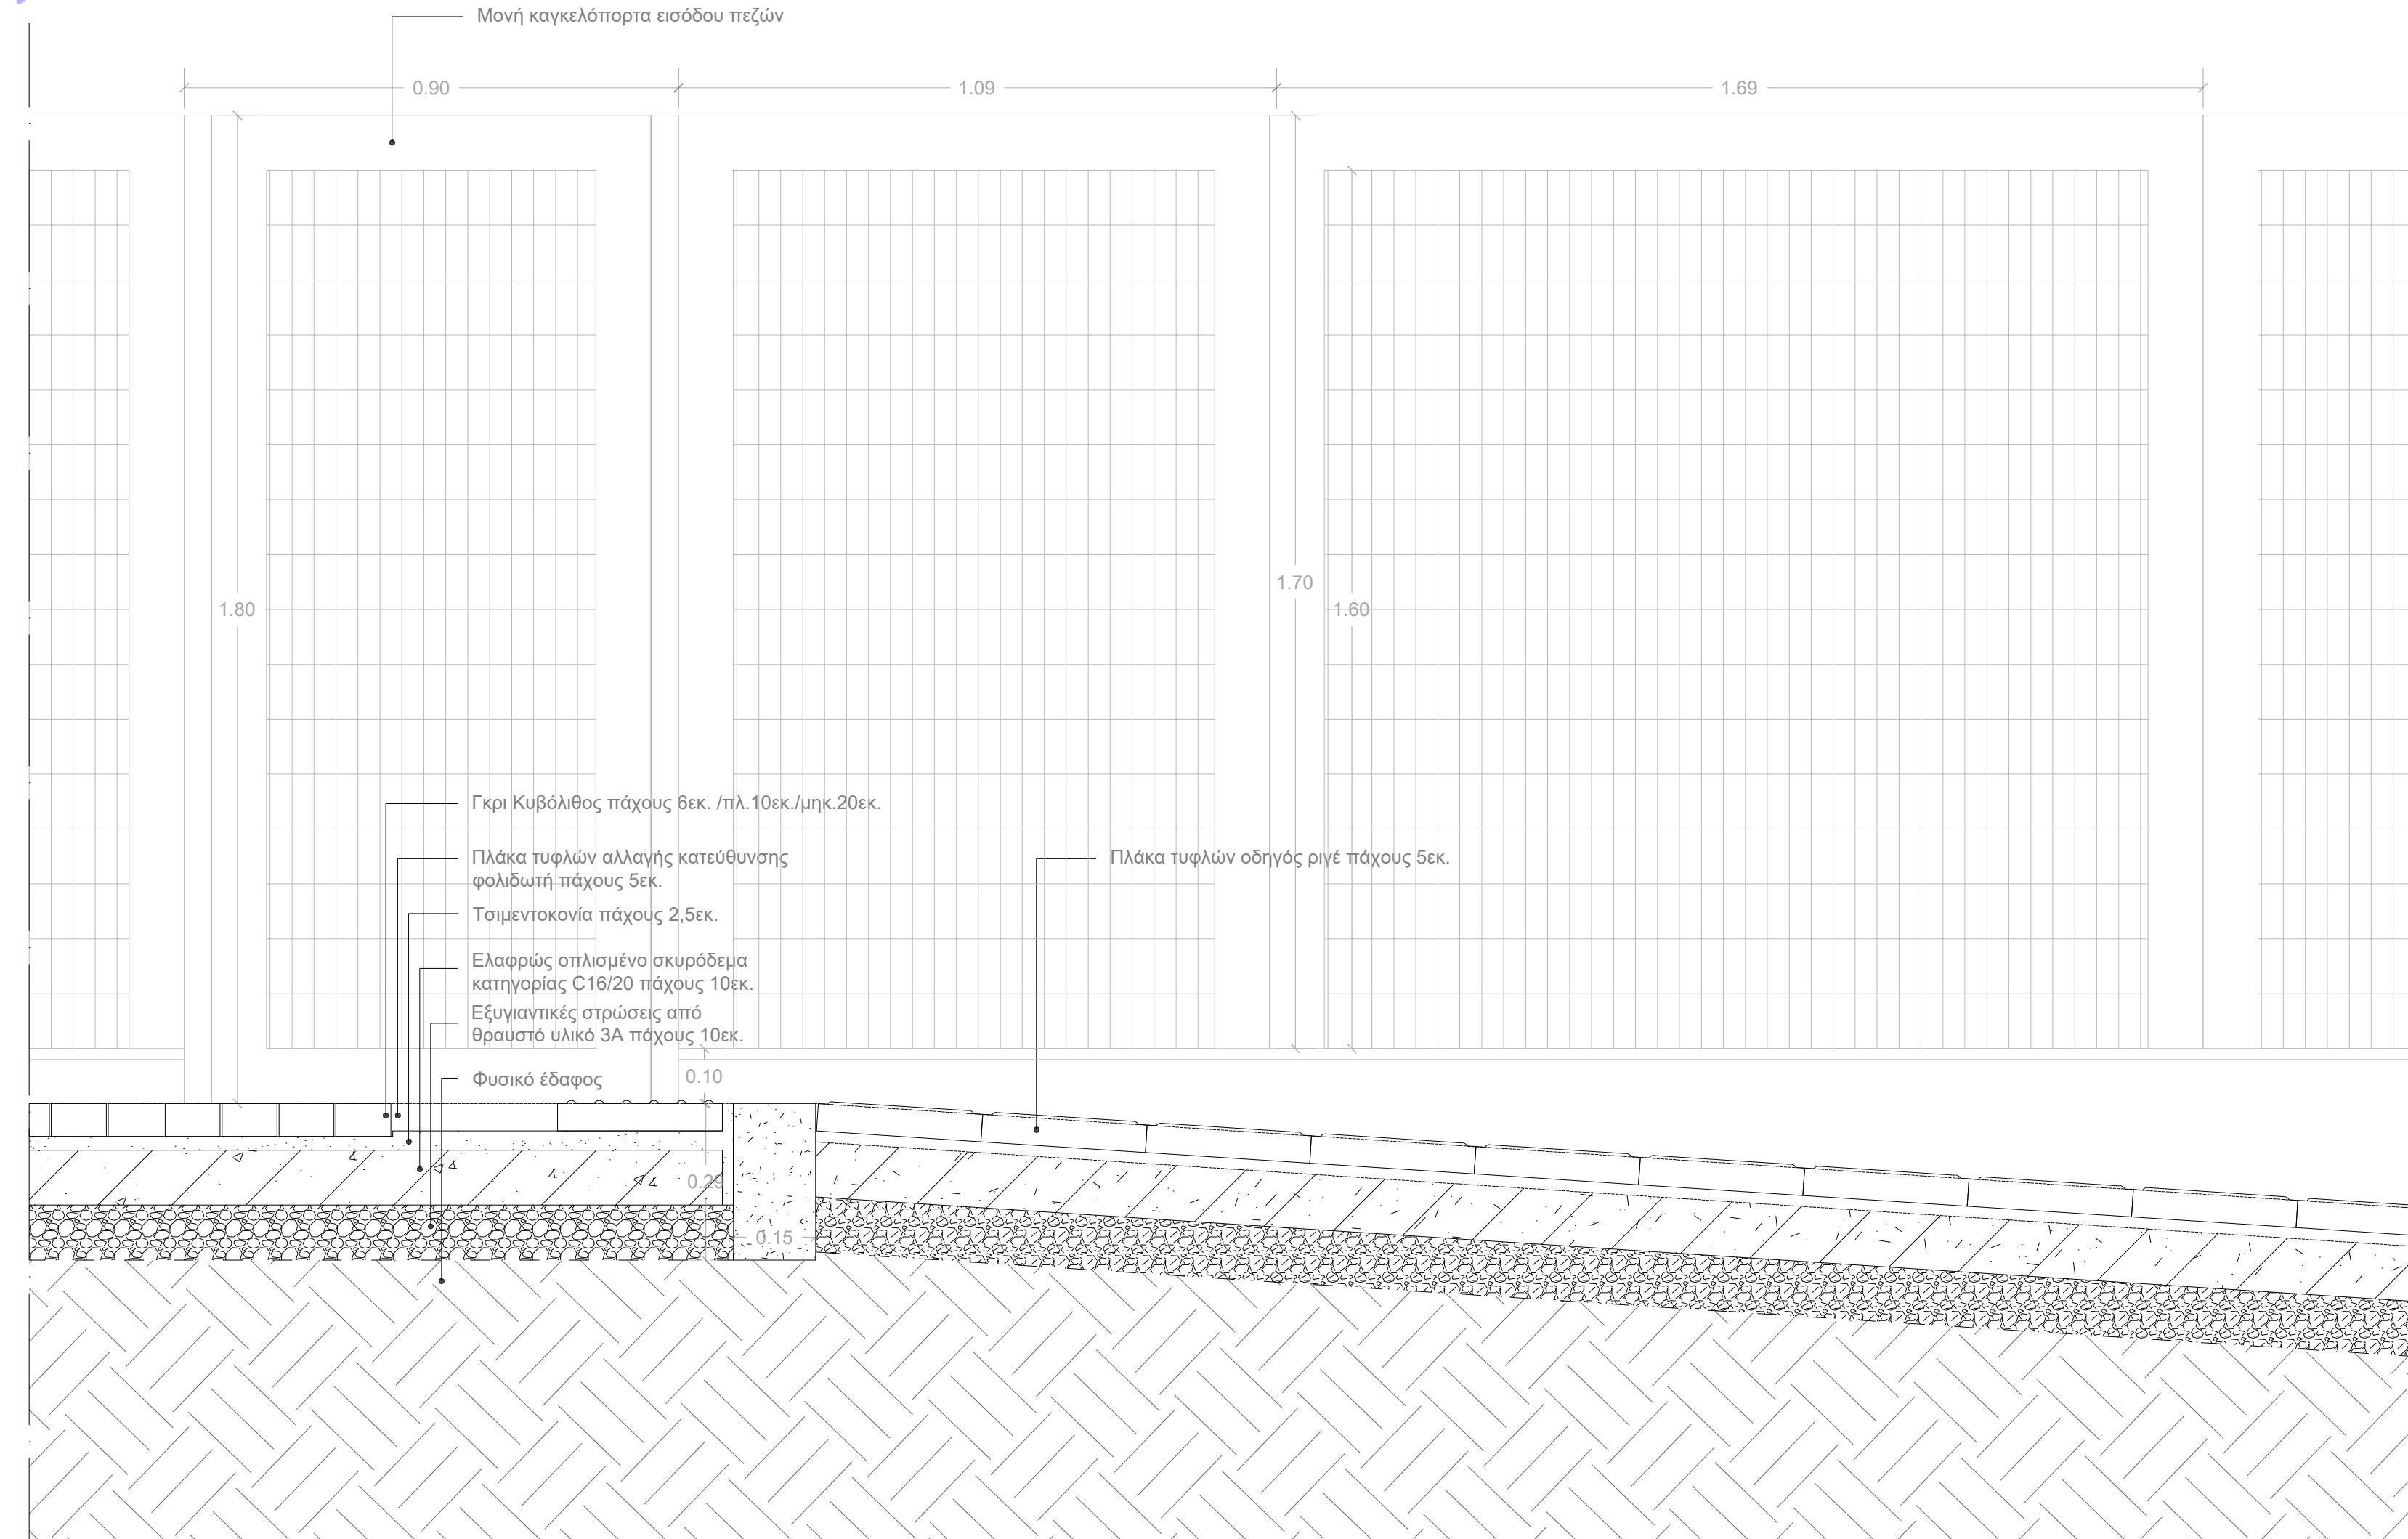

ΕΛΛΗΝΙΚΗ ΔΗΜΟΚΡΑΤΙΑ ΠΕΡΙΦΕΡΕΙΑ ΑΝΑΤΟΛΙΚΗΣ ΜΑΚΕΔΟΝΙΑΣ ΚΑΙ ΘΡΑΚΗΣ ΠΕΡΙΦΕΡΕΙΑΚΗ ΕΝΟΤΗΤΑ ΔΡΑΜΑΣ ΔΗΜΟΣ ΠΑΡΑΝΕΣΤΙΟΥ Δ/ΝΣΗ ΤΕΧΝΙΚΩΝ ΥΠΗΡΕΣΙΩΝ ΚΑΙ ΠΕΡΙΒΑΛΛΟΝΤΟΣ		
ΕΡΓΟ : ΔΗΜΙΟΥΡΓΙΑ ΚΑΤΑΦΥΓΙΟΥ ΑΔΕΛΠΟΤΩΝ ΖΩΩΝ ΣΥΝΤΡΟΦΙΑΣ, ΔΗΜΟΣ ΠΑΡΑΝΕΣΤΙΟΥ		
ΘΕΣΗ : ΕΚΤΟΣ ΣΧΕΔΙΟΥ ΠΕΡΙΟΧΗ ΣΑΓΓΑΝΤΟΥ, ΑΡ. ΤΕΜ. 1600 - Δ.ΠΑΡΑΝΕΣΤΙΟΥ		
ΚΑΤΗΓΟΡΙΑ ΜΕΛΕΤΗΣ / ΣΤΑΔΙΟ: ΑΡΧΙΤ. ΣΧΕΔΙΑ / ΜΕΛΕΤΗ ΕΦΑΡΜΟΓΗΣ		
ΘΕΜΑ ΣΧΕΔΙΟΥ :	ΚΛΙΜΑΚΑ : 1:10	
ΣΧΕΔΙΑ ΛΕΠΤΟΜΕΡΕΙΩΝ ΠΕΡΙΒΑΛΛΟΝΤΟΣ ΧΩΡΟΥ 1	ΑΡΙΘ. ΣΧΕΔΙΟΥ : <b>E.Λ.1</b>	
ΧΡΟΝΟΣ ΜΕΛΕΤΗΣ : ΝΟΕΜΒΡΙΟΣ 2023		
ΜΕΛΕΤΗΤΗΣ		
ΗΜΕΡΟΜΗΝΙΑ ΟΙΚΟΝΟΜΟΛΟΓΙΟ: ΝΟΕΜΒΡΙΟΣ 2023 ΑΝΕΛΑΜΕΝΟΣ ΔΙΟΙΚΗΤΗΣ Δ/ΤΕ ΤΕΧΝΙΚΩΝ ΥΠΗΡΕΣΙΩΝ	ΗΜΙΑ ΥΠΟΓΡΑΦΗ	
<div>ΑΛΕΞΑΝΔΡΟΣ Γ. ΔΗΜΟΥΤΣΗΣ ΔΙΠΛΩΜΑΤ. ΠΟΛΙΤΗΣ ΜΗΧΑΝΙΚΟΣ ΠΑΝΕΠΙΣΤΗΜΙΟ ΔΥΣΣΕΛΛΑΣ ΑΡΜΑΤΙΣΤΩΝ ΤΕΧΝΟΛΟΓΙΑΣ ΚΥΨΕΛΩΝ 57000 ΑΛΕΞΑΝΔΡΙΑ ΑΦΜ 1007405400 ΑΔΕΣΦΟΡΗΣ</div>		
ΟΙΚΟΝΟΜΟΣ		
ΔΙΕΥΘΥΝΟΥΣΑ ΥΠΗΡΕΣΙΑ		
ΤΜΗΜΑ ΤΕΧΝΙΚΗΣ ΥΠΗΡΕΣΙΑΣ		
ΕΛΕΓΧΘΗΚΕ	ΟΡΙΣΘΗΚΗΚΕ	ΕΓΚΡΙΘΗΚΕ
ΗΜΕΡΙΑ	ΗΜΕΡΙΑ	ΗΜΕΡΙΑ