ΕΥΟΡΟ-ΑΘΤΣΥΜΒΟ | ΑΑ Πρότ: 1584838
Ημ/νία ανάκτησης: 02/08/2024
Ισχύουσα έκδοση: 01/01/2024
https://services.tee.gr/adeapublic/Item/search?docFile

ΤΟΠΟΓΡΑΦΙΚΟ ΥΦΙΣΤΑΜΕΝΗΣ ΚΑΤΑΣΤΑΣΗΣ

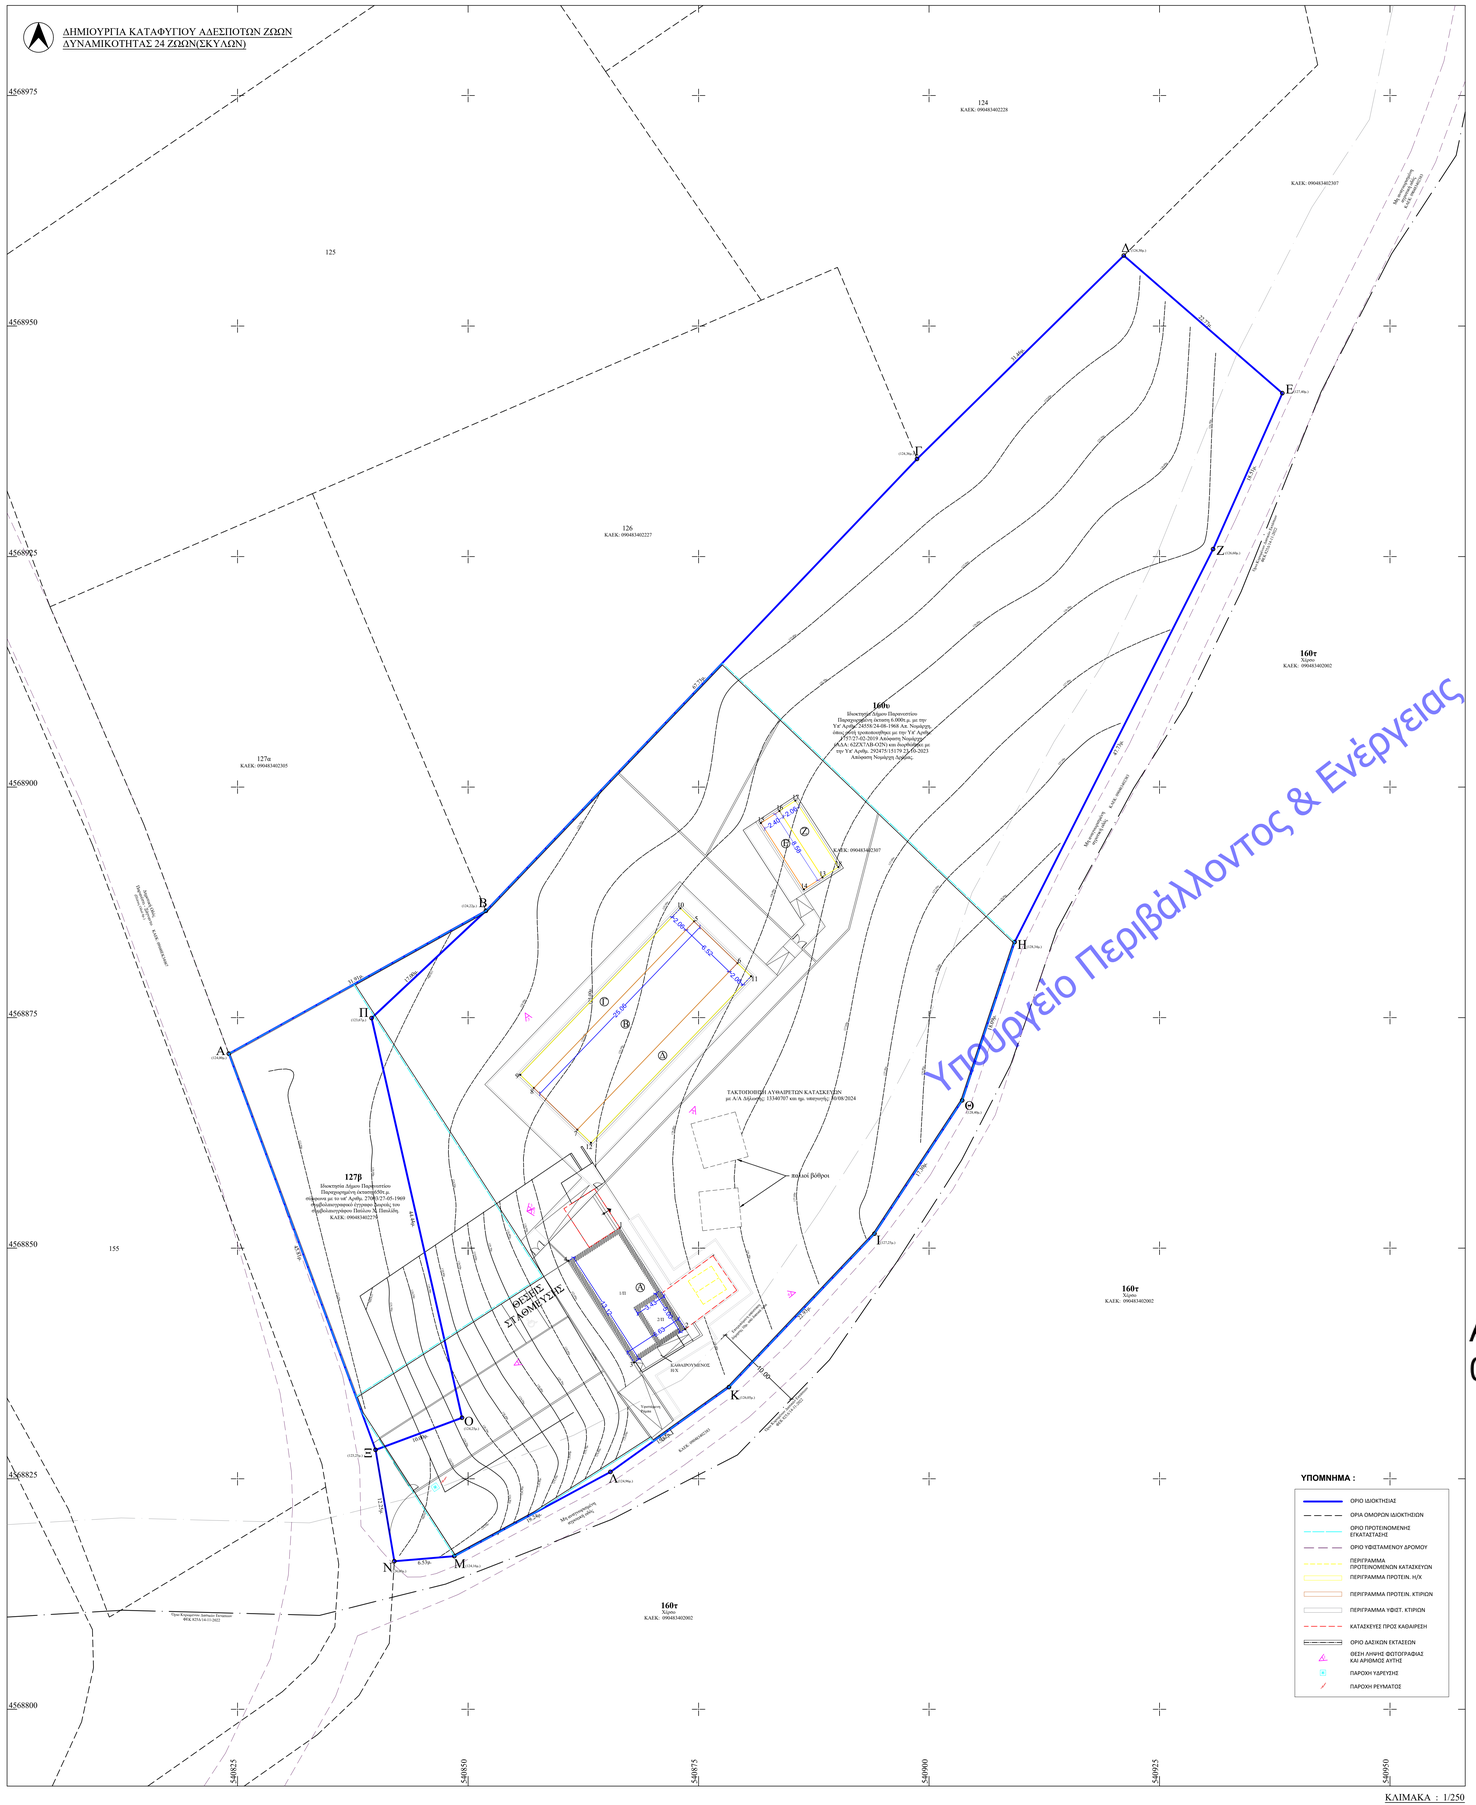
ΔΗΜΙΟΥΡΓΙΑ ΚΑΤΑΦΥΓΙΟΥ ΑΔΕΣΠΟΤΩΝ ΖΩΩΝ ΔΥΝΑΜΙΚΟΤΗΤΑΣ 24 ΖΩΩΝ(ΣΚΥΛΩΝ)
124
ΚΑΕΚ: 09048340228
125
126
ΚΑΕΚ: 09048340227
127α
ΚΑΕΚ: 09048340305
155
160τ
Χώρος
ΚΑΕΚ: 09048340202
127β
Ιδιοκτησία Δήμου Παρανεστίου
ΚΑΕΚ: 09048340225
160υ
Ιδιοκτησία Δήμου Παρανεστίου
ΤΑΚΤΟΠΟΙΗΜΕΝΑ ΛΑΥΘΑΙΡΕΤΩΝ ΚΑΤΑΣΚΕΥΩΝ
με Α/Α Δήλωσης: 1334/0707 και ημ. υπογραφής: 30/08/2024
Βιολογικό βιόθρο
Υπόγειος Χώρος
ΚΑΕΚ: 09048340207
Μη συνεχόμενη δόμηση
ΚΑΕΚ: 09048340201
