ΕΓΚΥΡΟ ΑΝΤΙΓΡΑΦΟ
Α/Α Πράξης: 1963476
Ημ/νία έκδοσης πράξης: 03/06/2026
ΕΛΕΓΧΟΣ ΕΓΚΥΡΟΤΗΤΑΣ
https://services.tee.gr/adeiapublic/faces/searchDocFile

ΤΥΠΙΚΗ ΔΙΑΤΟΜΗ ΑΓΩΓΟΥ

D	ΠΛΑΤΟΣ ΧΑΝΤΑΚΙΟΥ
140 - 200	0,60
315	0,80
400	0,80
600	1,20

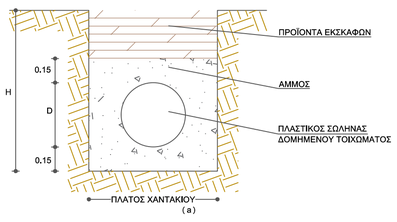

(a)

ΛΕΠΤΟΜΕΡΕΙΑ ΑΠΟΡΡΟΦΗΤΙΚΟΥ ΒΟΘΡΟΥ
Κλίμακα: Ανευ.

ΤΟΜΗ

ΚΑΤΟΨΗ

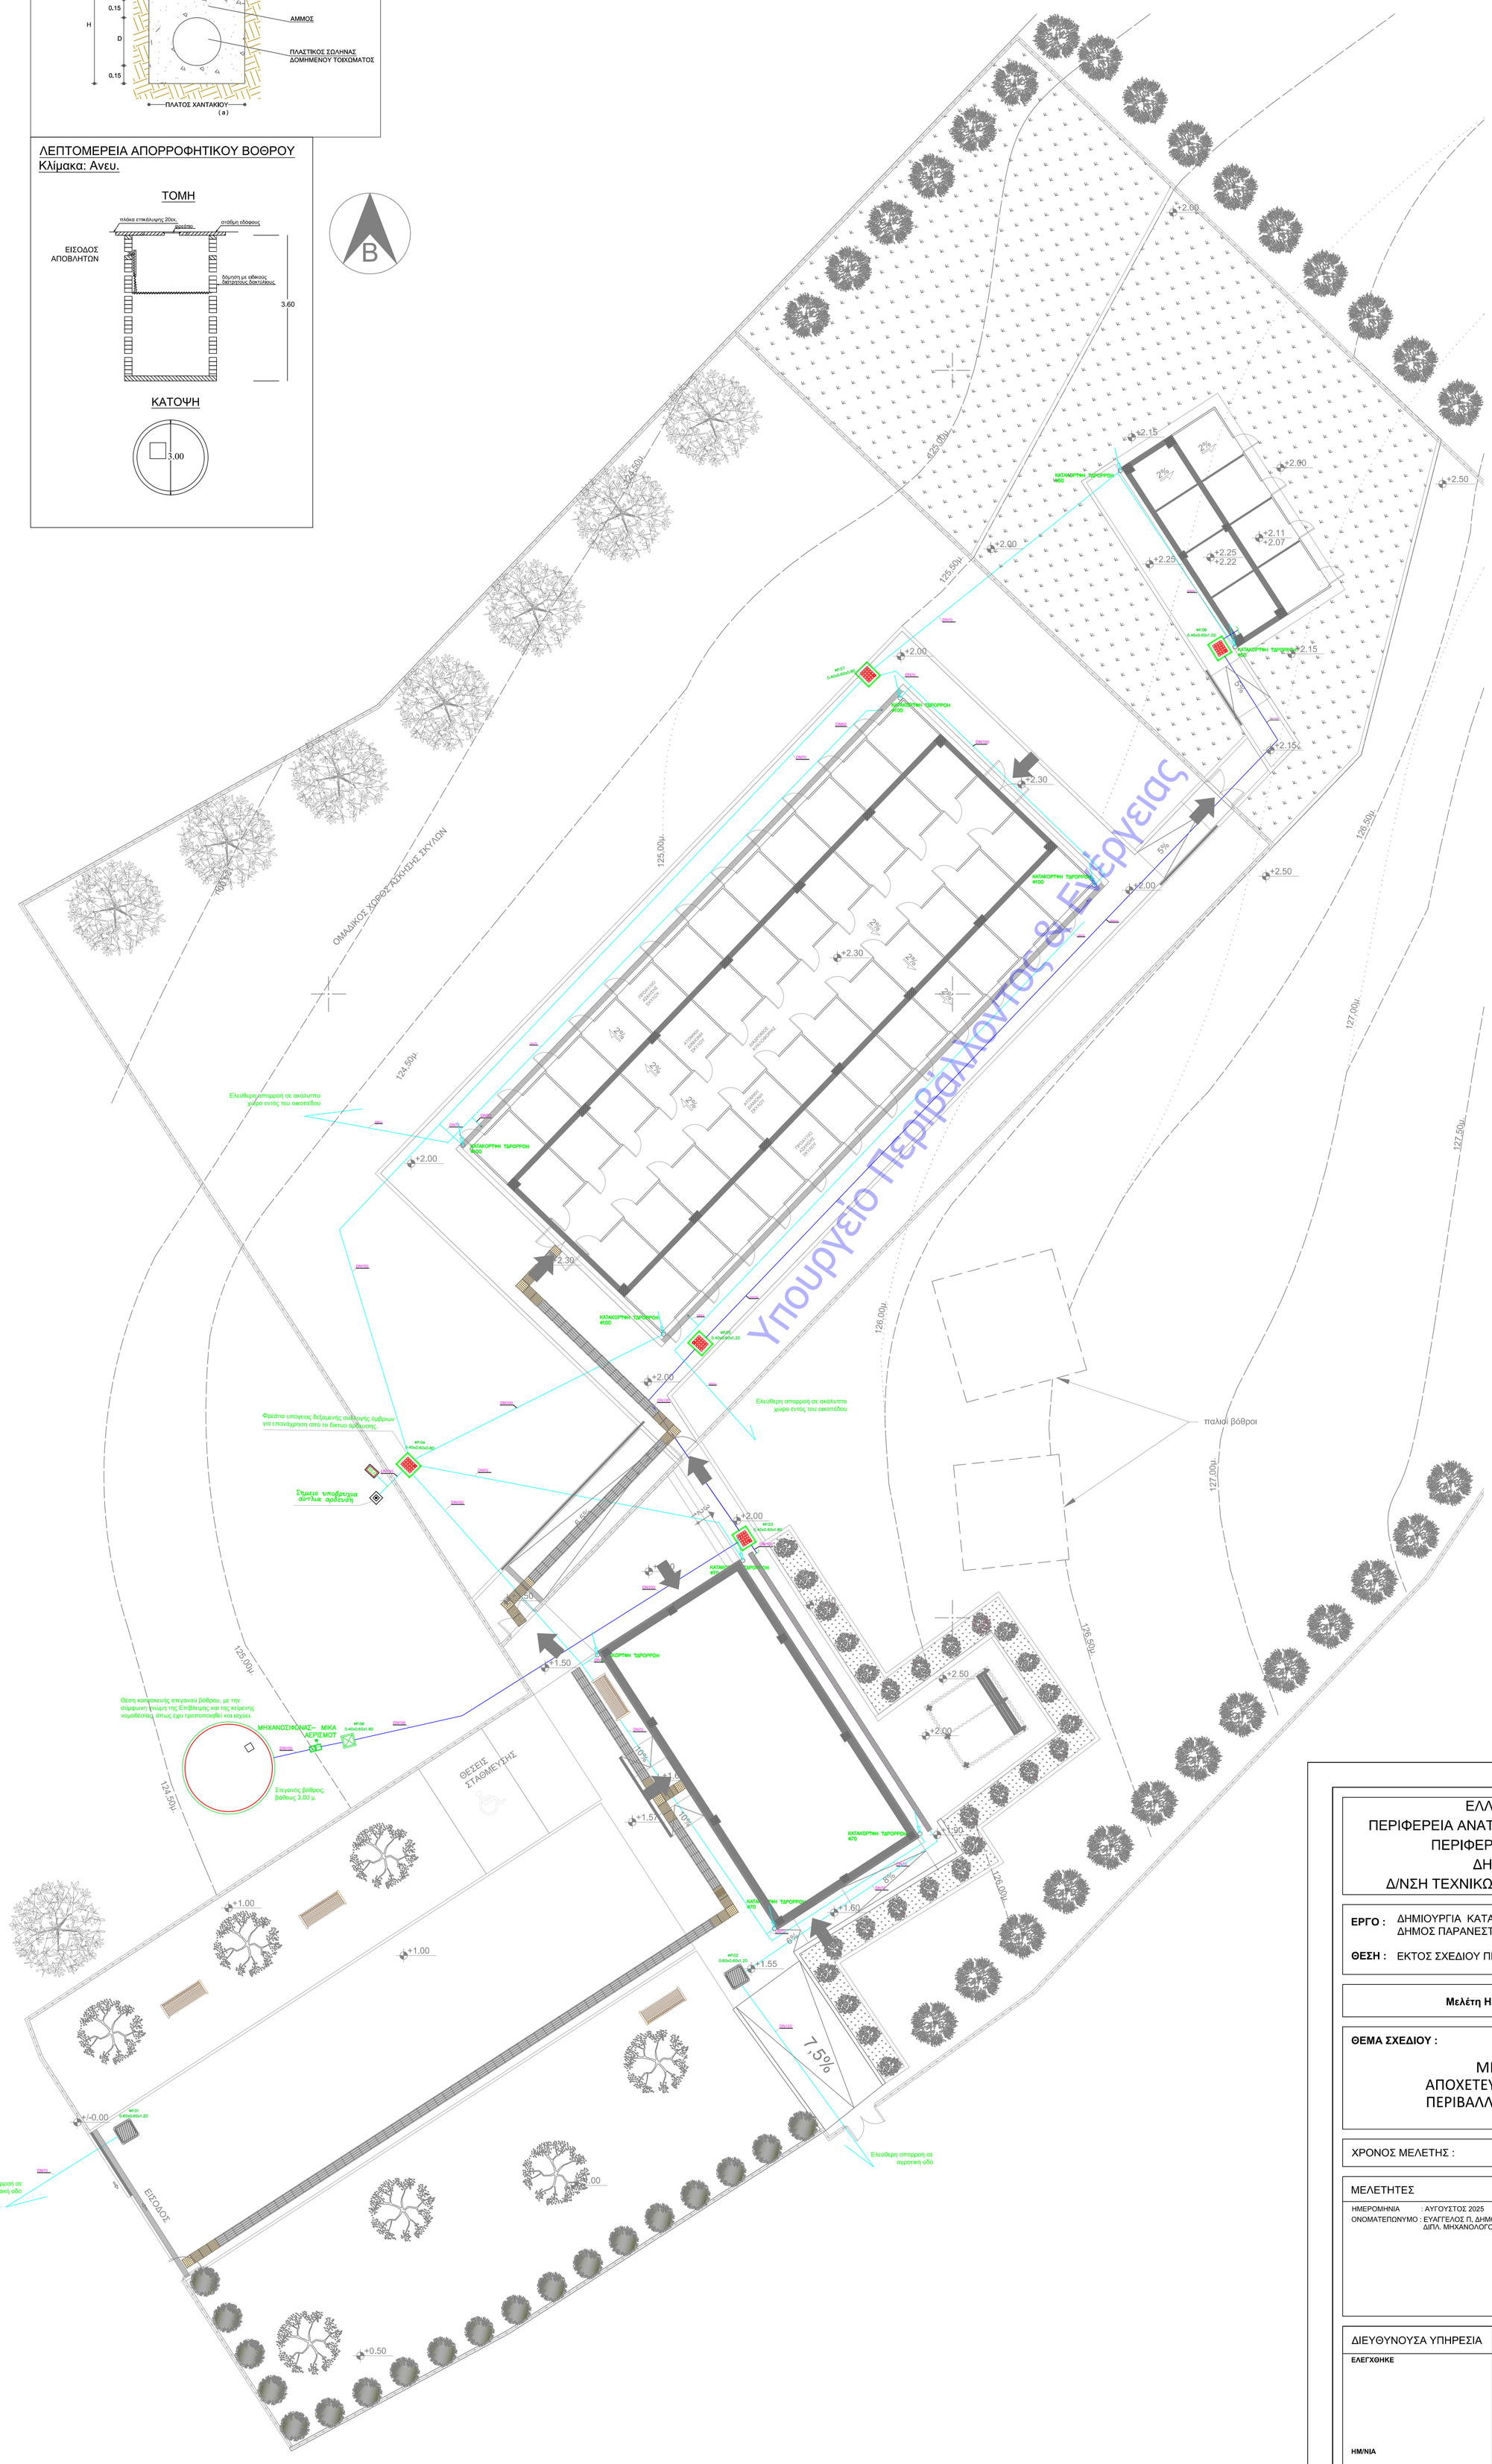

ΥΠΟΜΝΗΜΑ

- Πλαστικός σωλήνας αποχετεύσεως από σκληρό PVC πιέσεως λειτουργίας για 20 oC, 5 atm
- Αγωγός από σωλήνα PVC ονομαστικής πίεσης 4 atm
- Φρεάτιο καθαρισμού - αλλαγής δίνσης δικτύων
- Φρεάτιο υδροσυλλογής τύπου Φ1Ν (ΠΚΕ)
- Σημεία υδροσυλλογής με σχάρα (πλάτους 0.15 - 0.60 μ.)
- Παροχή νερού για σύνδεση σταλλακτηφόρων
- Κρουνός αποκοπής
- ΦΕΑ — Φρεάτιο συστήματος αυτόματου ποτίσματος

ΕΛΛΗΝΙΚΗ ΔΗΜΟΚΡΑΤΙΑ
ΠΕΡΙΦΕΡΕΙΑ ΑΝΑΤΟΛΙΚΗΣ ΜΑΚΕΔΟΝΙΑΣ ΚΑΙ ΘΡΑΚΗΣ
ΠΕΡΙΦΕΡΕΙΑΚΗ ΕΝΟΤΗΤΑ ΔΡΑΜΑΣ
ΔΗΜΟΣ ΠΑΡΑΝΕΣΤΙΟΥ
Δ/ΝΣΗ ΤΕΧΝΙΚΩΝ ΥΠΗΡΕΣΙΩΝ ΚΑΙ ΠΕΡΙΒΑΛΛΟΝΤΟΣ

ΕΡΓΟ : ΔΗΜΙΟΥΡΓΙΑ ΚΑΤΑΦΥΓΙΟΥ ΑΔΕΣΠΟΤΩΝ ΖΩΩΝ ΣΥΝΤΡΟΦΙΑΣ, ΔΗΜΟΣ ΠΑΡΑΝΕΣΤΙΟΥ

ΘΕΣΗ : ΕΚΤΟΣ ΣΧΕΔΙΟΥ ΠΕΡΙΟΧΗ ΞΑΓΝΑΝΤΟΥ, ΑΡ. ΤΕΜ. 160υ - Δ.ΠΑΡΑΝΕΣΤΙΟΥ

Μελέτη Ηλεκτρομηχανολογικών Εγκαταστάσεων

ΘΕΜΑ ΣΧΕΔΙΟΥ :
ΜΕΛΕΤΗ
ΑΠΟΧΕΤΕΥΣΗΣ-ΚΑΤΟΨΗ
ΠΕΡΙΒΑΛΛΟΝΤΑ ΧΩΡΟΥ

ΚΛΙΜΑΚΑ : 1:100

ΑΡΙΘ. ΣΧΕΔΙΟΥ : **ΑΠΧ.1**

ΧΡΟΝΟΣ ΜΕΛΕΤΗΣ : ΑΥΓΟΥΣΤΟΣ 2025

ΜΕΛΕΤΗΤΕΣ

ΗΜΕΡΟΜΗΝΙΑ : ΑΥΓΟΥΣΤΟΣ 2025
ΟΝΟΜΑΤΕΠΩΝΥΜΟ : ΕΥΑΓΓΕΛΟΣ Π. ΔΗΜΟΥΤΣΗΣ
ΔΙΠΛ. ΜΗΧΑΝΟΛΟΓΟΣ ΜΗΧΑΝΙΚΟΣ

ΕΥΑΓΓΕΛΟΣ Π. ΔΗΜΟΥΤΣΗΣ
ΔΙΠΛΩΜΑΤ. ΜΗΧΑΝΟΛΟΓΟΣ ΜΗΧΑΝΙΚΟΣ
ΠΑΝΕΠΙΣΤΗΜΙΟΥ ΘΕΣΣΑΛΙΑΣ
Α.Μ./Τ.Ε.Ε.: 140625
ΠΑΝΤΑΖΙΔΟΥ 58-68200 ΟΡΕΣΤΙΑΔΑ
ΤΗΛ: 6980 76/39 03
ΑΦΜ:130841073•ΔΟΥ:ΟΡΕΣΤΙΑΔΑΣ

ΔΙΕΥΘΥΝΟΥΣΑ ΥΠΗΡΕΣΙΑ	ΤΜΗΜΑ ΤΕΧΝΙΚΗΣ ΥΠΗΡΕΣΙΑΣ	
ΕΛΕΓΧΘΗΚΕ	**ΘΕΩΡΗΘΗΚΕ**	**ΕΓΚΡΙΘΗΚΕ**
ΗΜ/ΝΙΑ	**ΗΜ/ΝΙΑ**	**ΗΜ/ΝΙΑ**