


ΚΑΤΟΨΗ ΟΡΟΦΗΣ

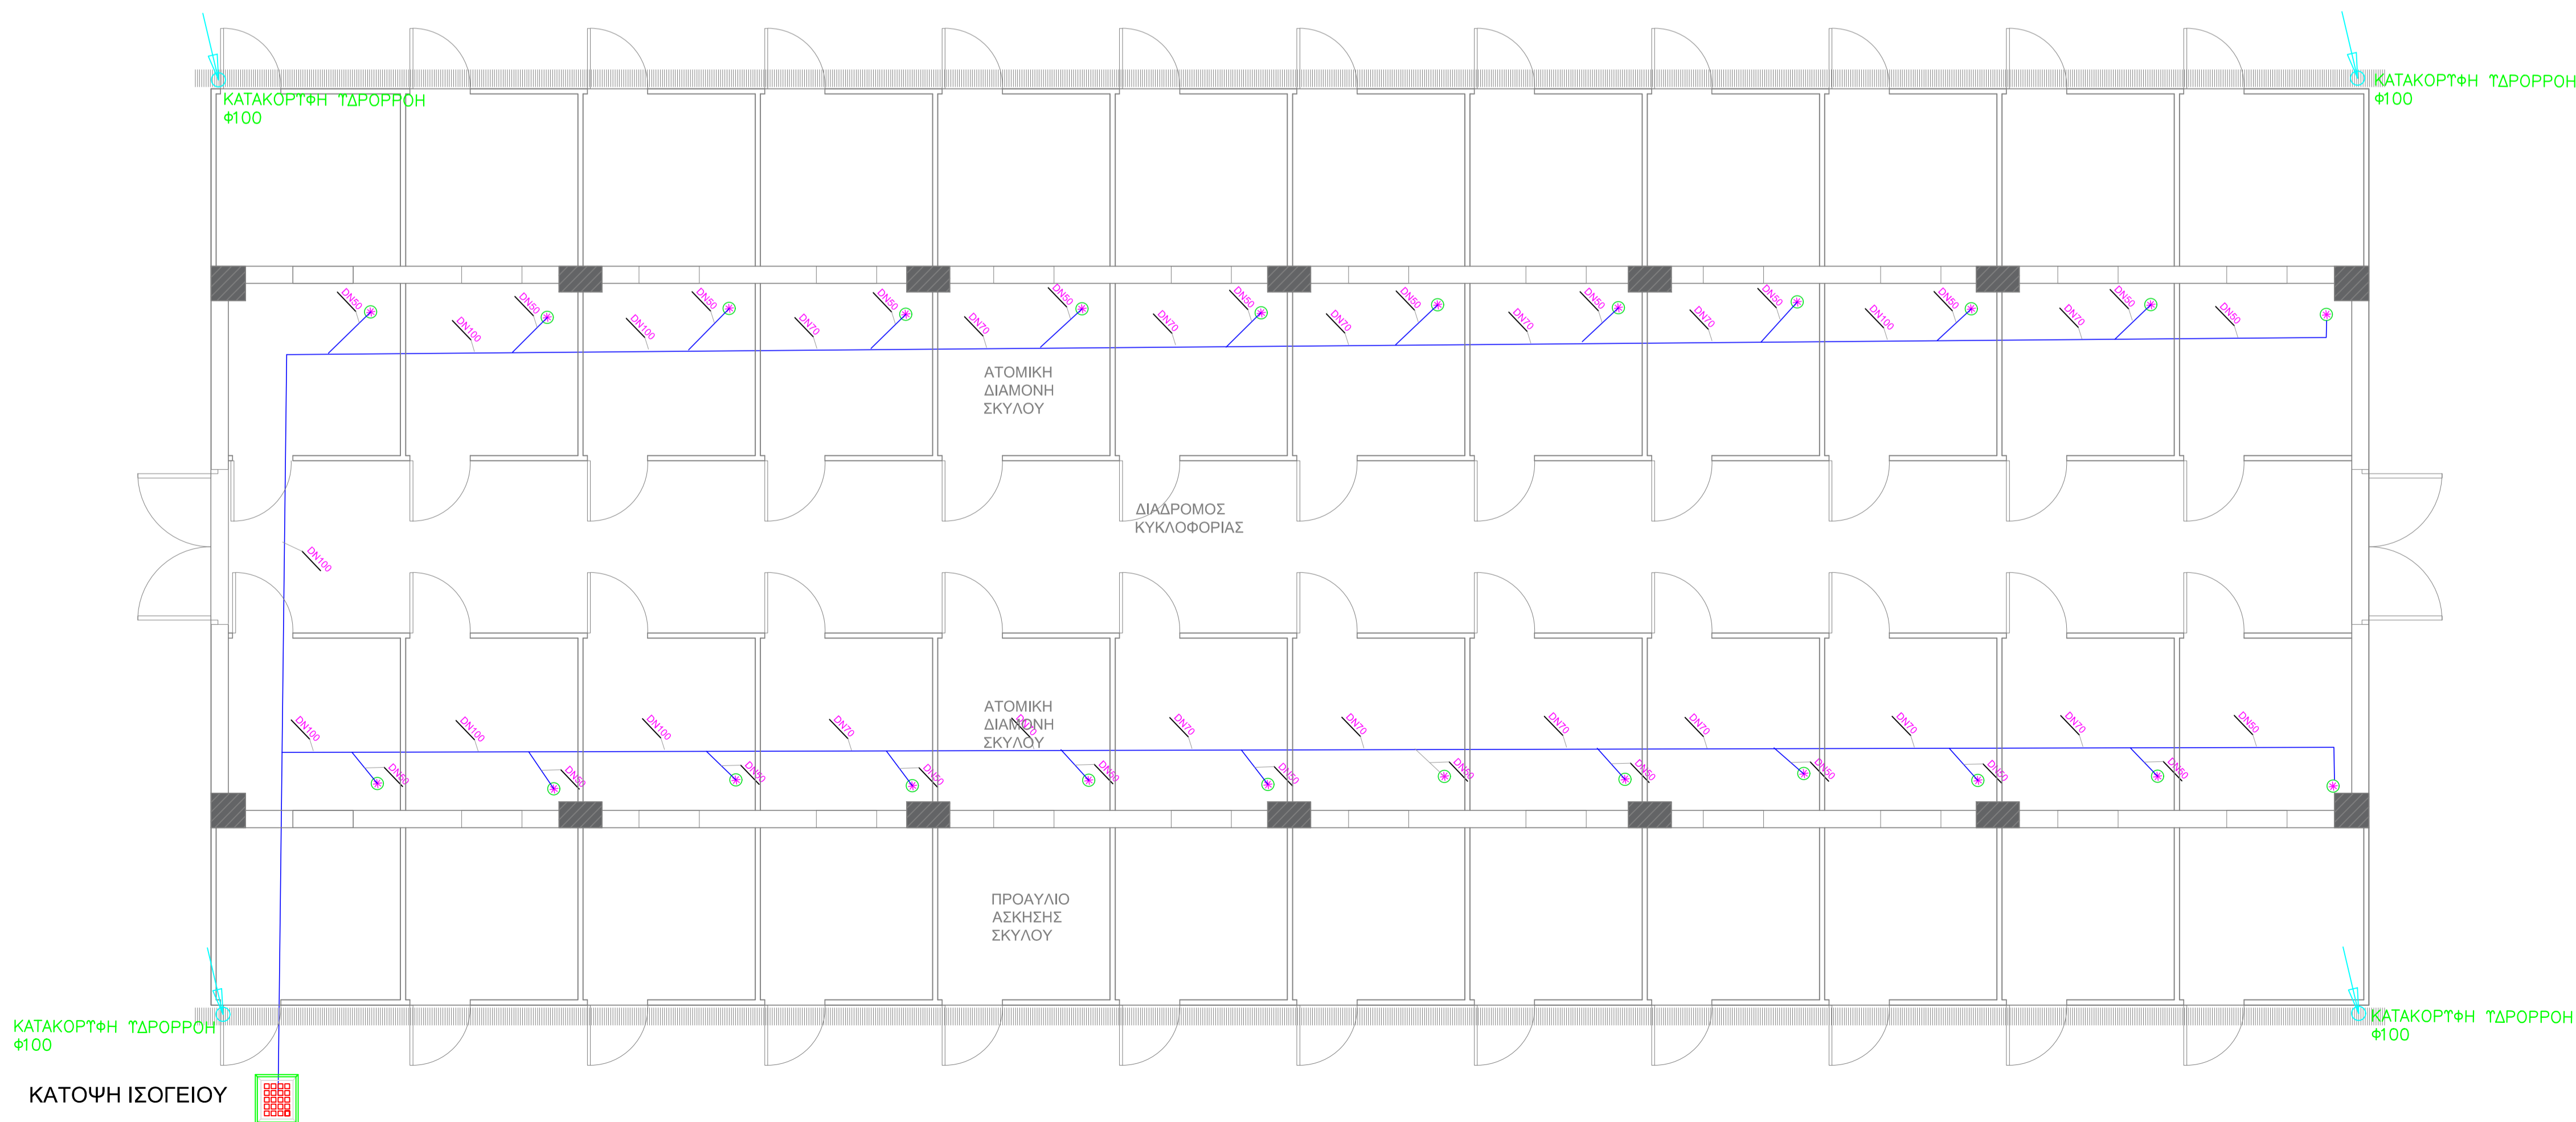

ΚΑΤΟΨΗ ΙΣΟΓΕΙΟΥ

ΥΠΟΜΝΗΜΑ ΑΠΟΧΕΤΕΥΣΗΣ	
	ΣΥΛΛΗΨΗ ΔΙΚΤΥΟΥ ΛΥΜΑΤΩΝ / ΑΚΑΘΑΡΤΩΝ
	ΣΥΛΛΗΨΗ ΔΙΚΤΥΟΥ ΟΜΒΡΙΩΝ
	ΣΤΗΛΗ ΑΠΟΧΕΤΕΥΣΗΣ ΛΥΜΑΤΩΝ
	ΣΤΗΛΗ ΟΜΒΡΙΩΝ ΥΔΑΤΩΝ
	ΕΠΙΔΑΠΕΔΙΟ ΣΙΦΟΝΙ W.C
	ΣΙΦΟΝΙ ΣΥΛΛΟΓΗΣ ΟΜΒΡΙΩΝ ΥΔΑΤΩΝ
	ΕΠΙΤΟΙΧΗ ΤΑΓΙΑ ΕΠΙΘΕΩΡΗΣΗΣ ΔΙΚΤΥΟΥ (CO)
	ΦΡΕΑΤΙΟ ΑΠΟΧΕΤΕΥΣΗΣ
	ΦΡΕΑΤΙΟ ΜΕ ΜΗΧΑΝΟΣΤΡΩΦΑ
	ΜΗΧΑΝΟΣΤΡΩΦΑ
	ΣΗΜΕΙΟ ΑΠΟΧΕΤΕΥΣΗΣ

ΕΛΛΗΝΙΚΗ ΔΗΜΟΚΡΑΤΙΑ ΠΕΡΙΦΕΡΕΙΑ ΑΝΑΤΟΛΙΚΗΣ ΜΑΚΕΔΟΝΙΑΣ ΚΑΙ ΘΡΑΚΗΣ ΠΕΡΙΦΕΡΕΙΑΚΗ ΕΝΟΤΗΤΑ ΔΡΑΜΑΣ ΔΗΜΟΣ ΠΑΡΑΝΕΣΤΙΟΥ Δ/ΝΣΗ ΤΕΧΝΙΚΩΝ ΥΠΗΡΕΣΙΩΝ ΚΑΙ ΠΕΡΙΒΑΛΛΟΝΤΟΣ		
ΕΡΓΟ : ΔΗΜΙΟΥΡΓΙΑ ΚΑΤΑΦΥΓΙΟΥ ΑΔΕΣΠΟΤΩΝ ΖΩΩΝ ΣΥΝΤΡΟΦΙΑΣ, ΔΗΜΟΣ ΠΑΡΑΝΕΣΤΙΟΥ		
ΘΕΣΗ : ΕΚΤΟΣ ΣΧΕΔΙΟΥ ΠΕΡΙΟΧΗ ΞΑΓΝΑΝΤΟΥ, ΑΡ. ΤΕΜ. 160υ - Δ.ΠΑΡΑΝΕΣΤΙΟΥ		
Μελέτη Ηλεκτρομηχανολογικών Εγκαταστάσεων		
ΘΕΜΑ ΣΧΕΔΙΟΥ :	ΚΛΙΜΑΚΑ :	
ΜΕΛΕΤΗ ΗΛΕΚΤΡΟΛΟΓΙΚΩΝ ΚΑΤΟΨΗ ΚΤΙΡΙΟΥ ΔΙΑΜΟΝΗΣ ΣΚΥΛΩΝ	1:50	
	ΑΡΙΘ. ΣΧΕΔΙΟΥ :	
	ΑΠΧ.3	
ΧΡΟΝΟΣ ΜΕΛΕΤΗΣ : ΑΥΓΟΥΣΤΟΣ 2025		
ΜΕΛΕΤΗΤΕΣ		
ΗΜΕΡΟΜΗΝΙΑ : ΑΥΓΟΥΣΤΟΣ 2025 ΟΝΟΜΑΤΕΠΩΝΥΜΟ : ΕΥΑΓΓΕΛΟΣ Π. ΔΗΜΟΥΤΣΗΣ ΔΙΠΛ. ΜΗΧΑΝΟΛΟΓΟΣ ΜΗΧΑΝΙΚΟΣ		
<div>ΕΥΑΓΓΕΛΟΣ Π. ΔΗΜΟΥΤΣΗΣ ΔΙΠΛΩΜΑΤ. ΜΗΧΑΝΟΛΟΓΟΣ ΜΗΧΑΝΙΚΟΣ ΠΑΝΕΠΙΣΤΗΜΙΟΥ ΘΕΣΣΑΛΙΑΣ Α.Μ.Τ.Ε.Ε.: 140625 ΠΑΝΤΑΖΙΔΟΥ 58-68200 ΟΡΕΣΤΙΑΔΑ ΤΗΛ: 6980 76/39 03 ΑΦΜ:130841073-ΔΟΥ:ΟΡΕΣΤΙΑΔΑΣ</div>		
ΔΙΕΥΘΥΝΟΥΣΑ ΥΠΗΡΕΣΙΑ	ΤΜΗΜΑ ΤΕΧΝΙΚΗΣ ΥΠΗΡΕΣΙΑΣ	
ΕΛΕΓΧΘΗΚΕ	ΘΕΩΡΗΘΗΚΕ	ΕΓΚΡΙΘΗΚΕ
ΗΜ/ΝΙΑ	ΗΜ/ΝΙΑ	ΗΜ/ΝΙΑ