

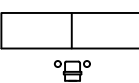
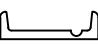

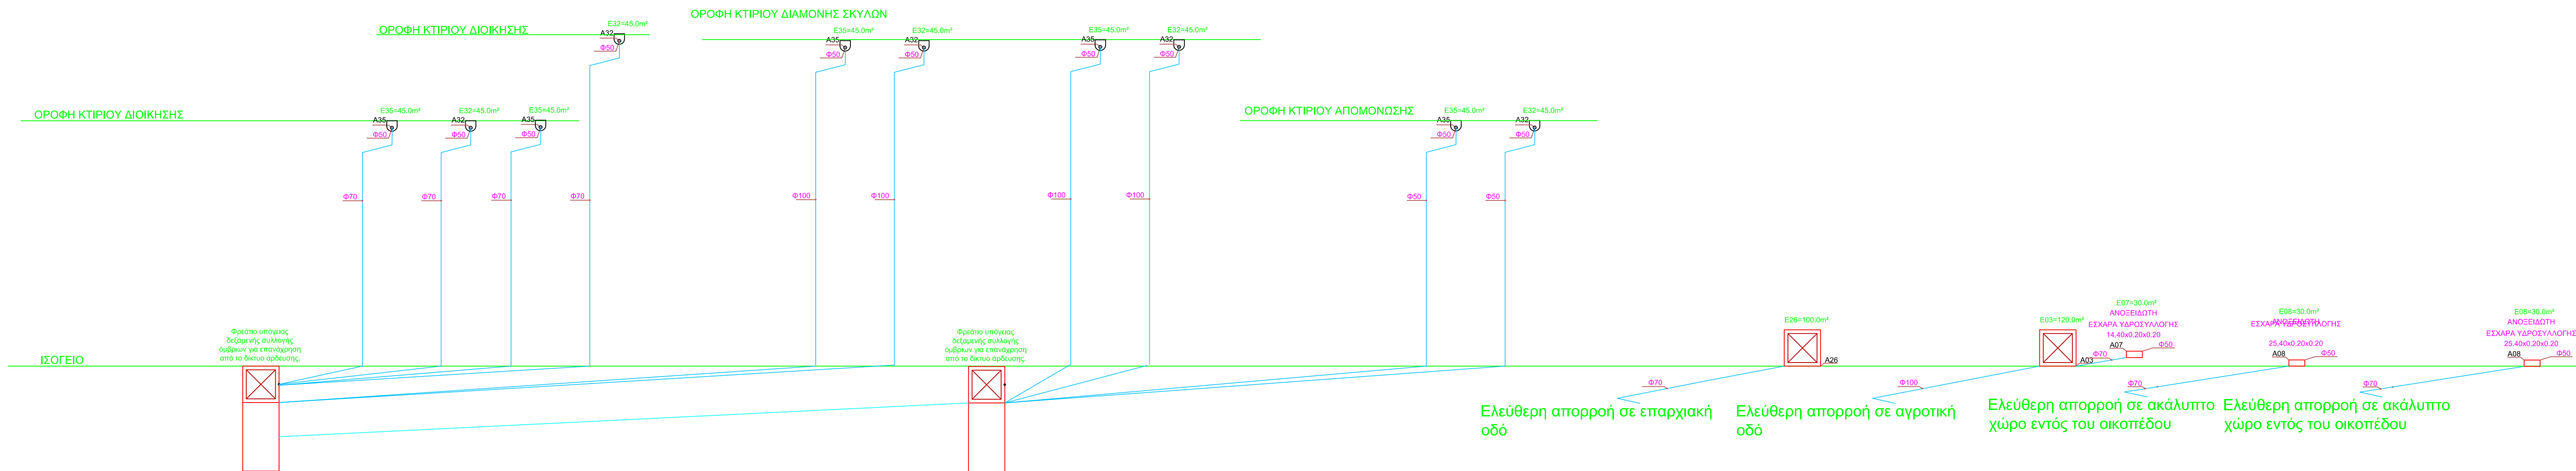


Υπουργείο Περιβάλλοντος & Ενέργειας

ΤΕΧΝΙΚΟ ΥΠΟΜΝΗΜΑ

Α/Α	ΟΝΟΜΑΣΙΑ	ΚΑΤΟΨΗ	Ο Ψ Η	ΠΑΡΑΤΗΡΗΣΕΙΣ
ΥΠΟΔΟΧΕΙΣ (ΕΙΔΗ)				
1	ΝΙΠΤΗΡΑΣ			
2	ΛΕΚΑΝΗ			
3	ΝΕΡΟΧΥΤΗΣ			
4	ΝΤΟΥΣΙΕΡΑ			
5	ΜΠΑΝΙΕΡΑ			
6	ΥΔΡΟΡΡΟΗ ΟΜΒΡΙΩΝ			



ΕΛΛΗΝΙΚΗ ΔΗΜΟΚΡΑΤΙΑ
ΠΕΡΙΦΕΡΕΙΑ ΑΝΑΤΟΛΙΚΗΣ ΜΑΚΕΔΟΝΙΑΣ ΚΑΙ ΘΡΑΚΗΣ
ΠΕΡΙΦΕΡΕΙΑΚΗ ΕΝΟΤΗΤΑ ΔΡΑΜΑΣ
ΔΗΜΟΣ ΠΑΡΑΝΕΣΤΙΟΥ
Δ/ΝΣΗ ΤΕΧΝΙΚΩΝ ΥΠΗΡΕΣΙΩΝ ΚΑΙ ΠΕΡΙΒΑΛΛΟΝΤΟΣ

ΕΡΓΟ : ΔΗΜΙΟΥΡΓΙΑ ΚΑΤΑΦΥΓΙΟΥ ΑΔΕΣΠΟΤΩΝ ΖΩΩΝ ΣΥΝΤΡΟΦΙΑΣ,
Δ. ΠΑΡΑΝΕΣΤΙΟΥ

ΘΕΣΗ : ΕΚΤΟΣ ΣΧΕΔΙΟΥ ΠΕΡΙΟΧΗ ΞΑΓΝΑΝΤΟΥ, ΑΡ. ΤΕΜ. 160υ - Δ.ΠΑΡΑΝΕΣΤΙΟΥ

Μελέτη Ηλεκτρομηχανολογικών Εγκαταστάσεων

ΘΕΜΑ ΣΧΕΔΙΟΥ :

ΜΕΛΕΤΗ ΑΠΟΧΕΤΕΥΣΗΣ -
ΚΑΤΑΚΟΡΥΦΟ ΔΙΑΓΡΑΜΜΑ
ΟΜΒΡΙΩΝ

ΚΛΙΜΑΚΑ :
ANEY

ΑΡΙΘ. ΣΧΕΔΙΟΥ :
ΑΠΧ.6

ΧΡΟΝΟΣ ΜΕΛΕΤΗΣ : ΑΥΓΟΥΣΤΟΣ 2025

ΜΕΛΕΤΗΤΗΣ

ΟΝΟΜΑΤΕΠΩΝΥΜΟ : ΕΥΑΓΓΕΛΟΣ ΔΗΜΟΥΤΣΗΣ
ΔΙΠΛ. ΜΗΧΑΝΟΛΟΓΟΣ ΜΗΧΑ

ΕΥΑΓΓΕΛΟΣ Π. ΔΗΜΟΥΤΣΗΣ
ΔΙΠΛΩΜΑΤ. ΜΗΧΑΝΟΛΟΓΟΣ ΜΗΧΑΝΙΚΟΣ
ΠΑΝΕΠΙΣΤΗΜΙΟΥ ΘΕΣΣΑΛΙΑΣ
Α.Μ.Τ.Ε.Ε.: 140625
ΠΑΝΤΑΖΙΔΟΥ 58-68200 ΟΡΕΣΤΙΑΔΑ
ΤΗΛ: 6980 76/39 03
ΑΦΜ: 130841073-ΔΟΥ:ΟΡΕΣΤΙΑΔΑΣ

ΔΙΕΥΘΥΝΟΥΣΑ ΥΠΗΡΕΣΙΑ

ΤΜΗΜΑ ΤΕΧΝΙΚΗΣ ΥΠΗΡΕΣΙΑΣ

ΕΛΕΓΧΘΗΚΕ

ΘΕΩΡΗΘΗ

ΕΓΚΡΙΘΗΚΕ

HM/NIA

HM/NIA

HM/NIA