



Υπουργείο Περιβάλλοντος & Ενέργειας

ΚΑΤΩΦΗ ΙΣΟΓΕΙΟΥ (+1.77)

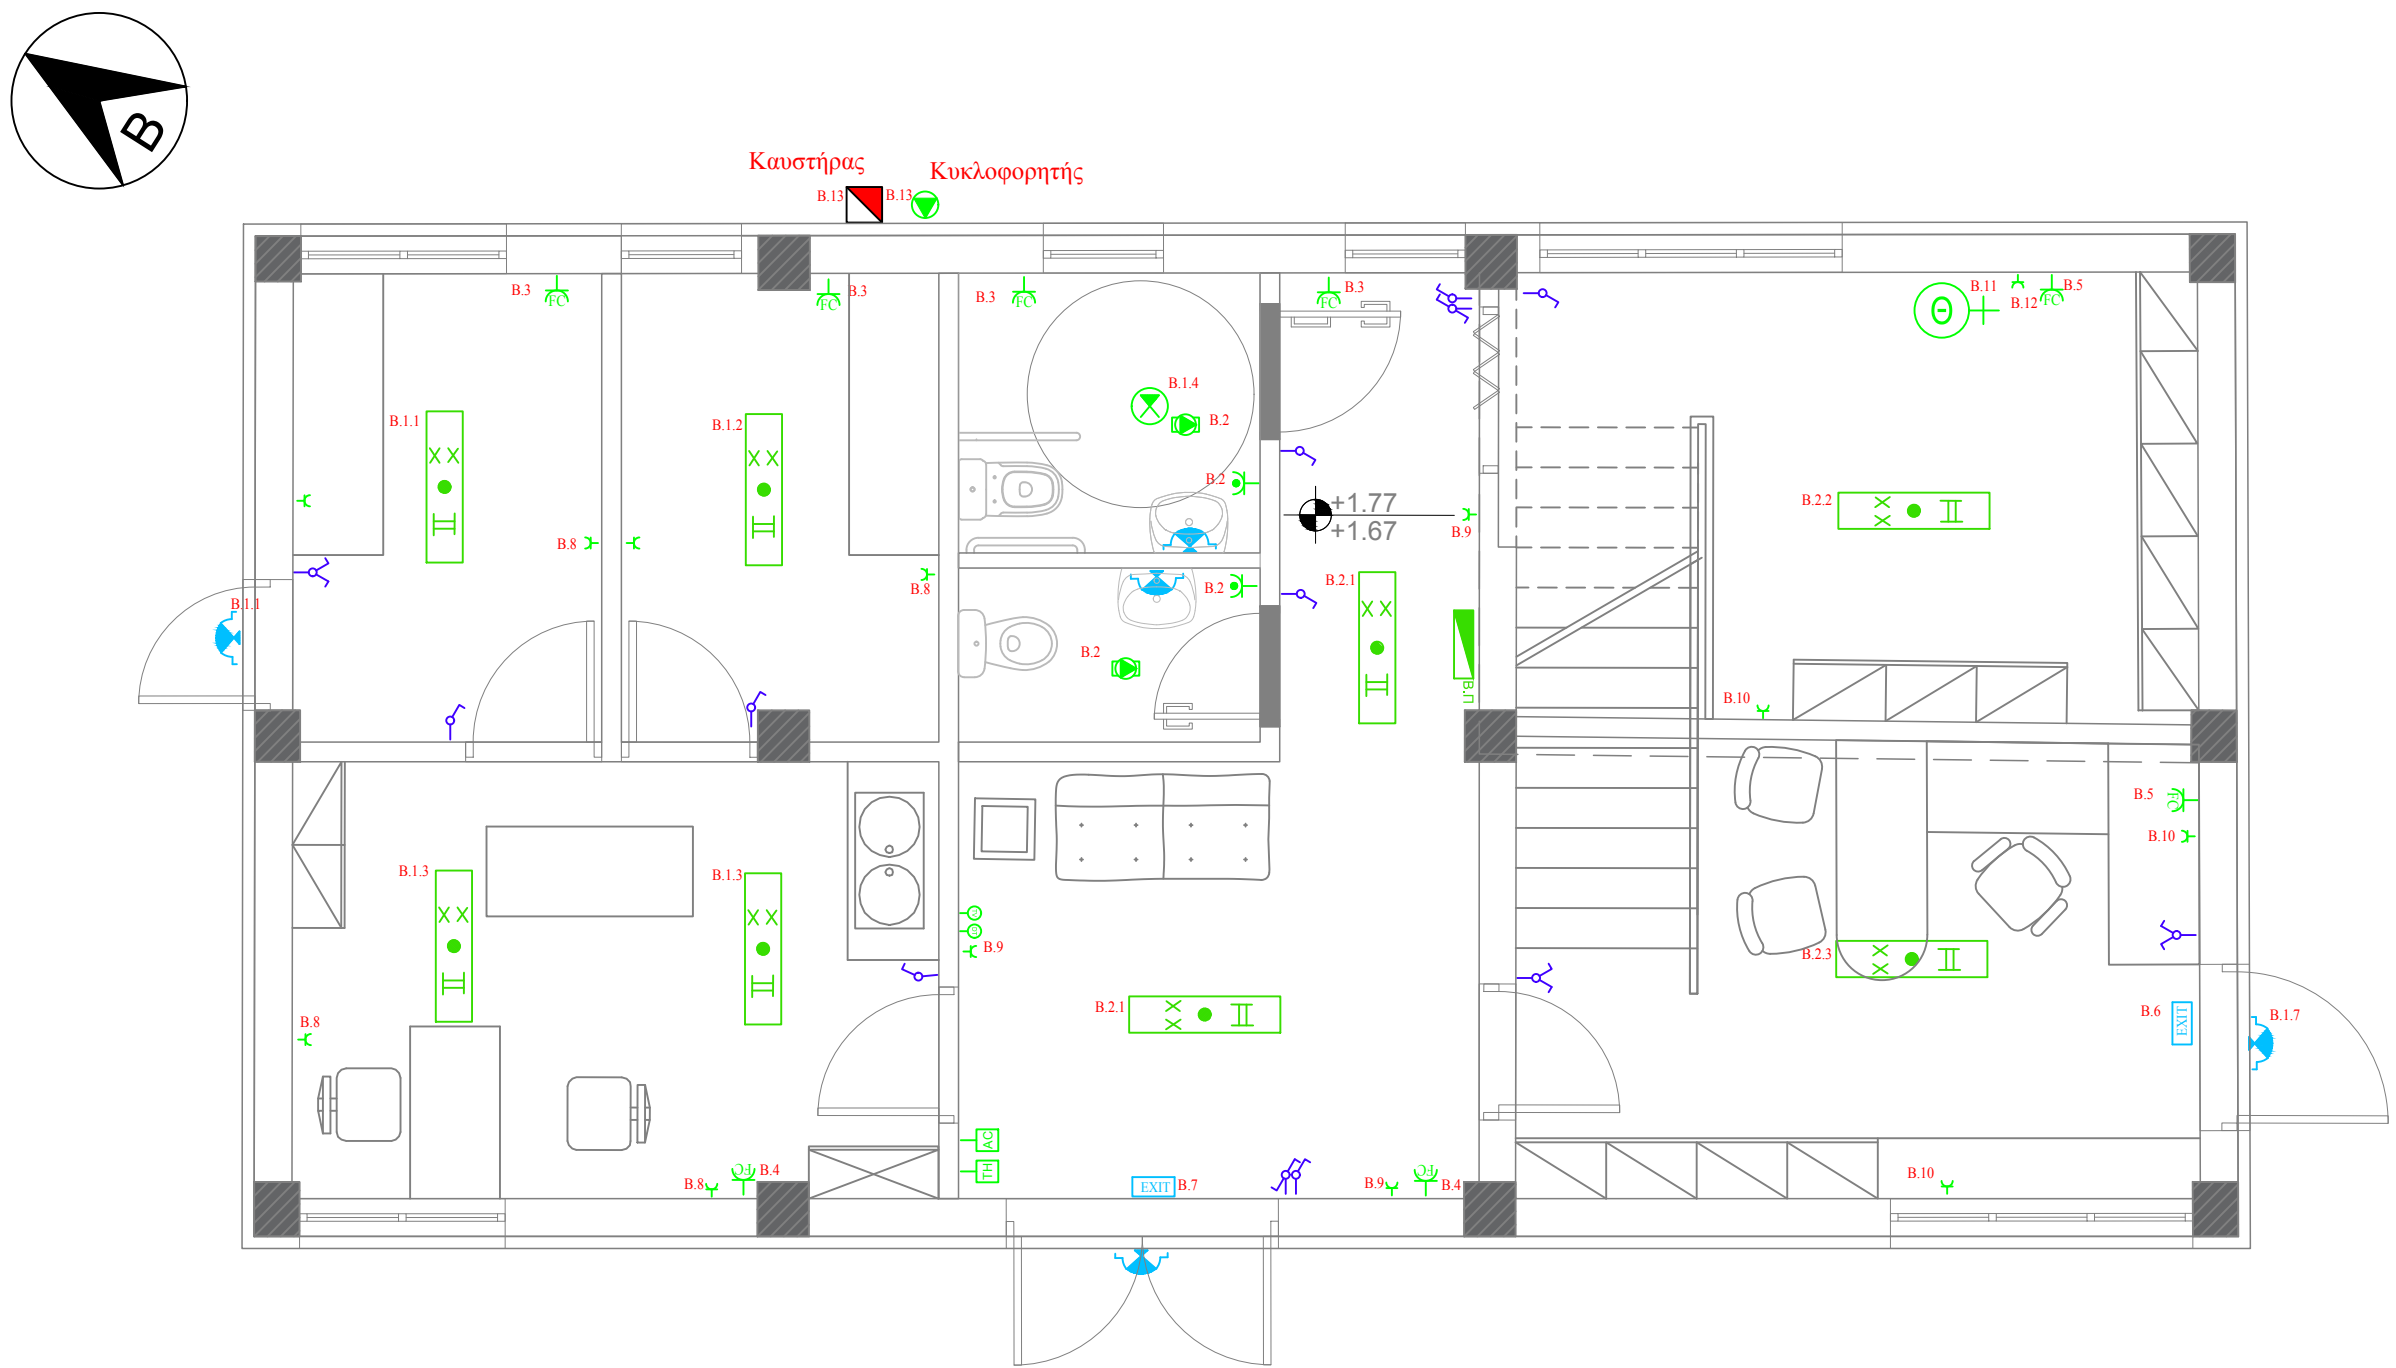

ΚΑΤΩΦΗ ΠΑΤΑΡΙΟΥ (ΣΤΑΘΜΗ +4.27)

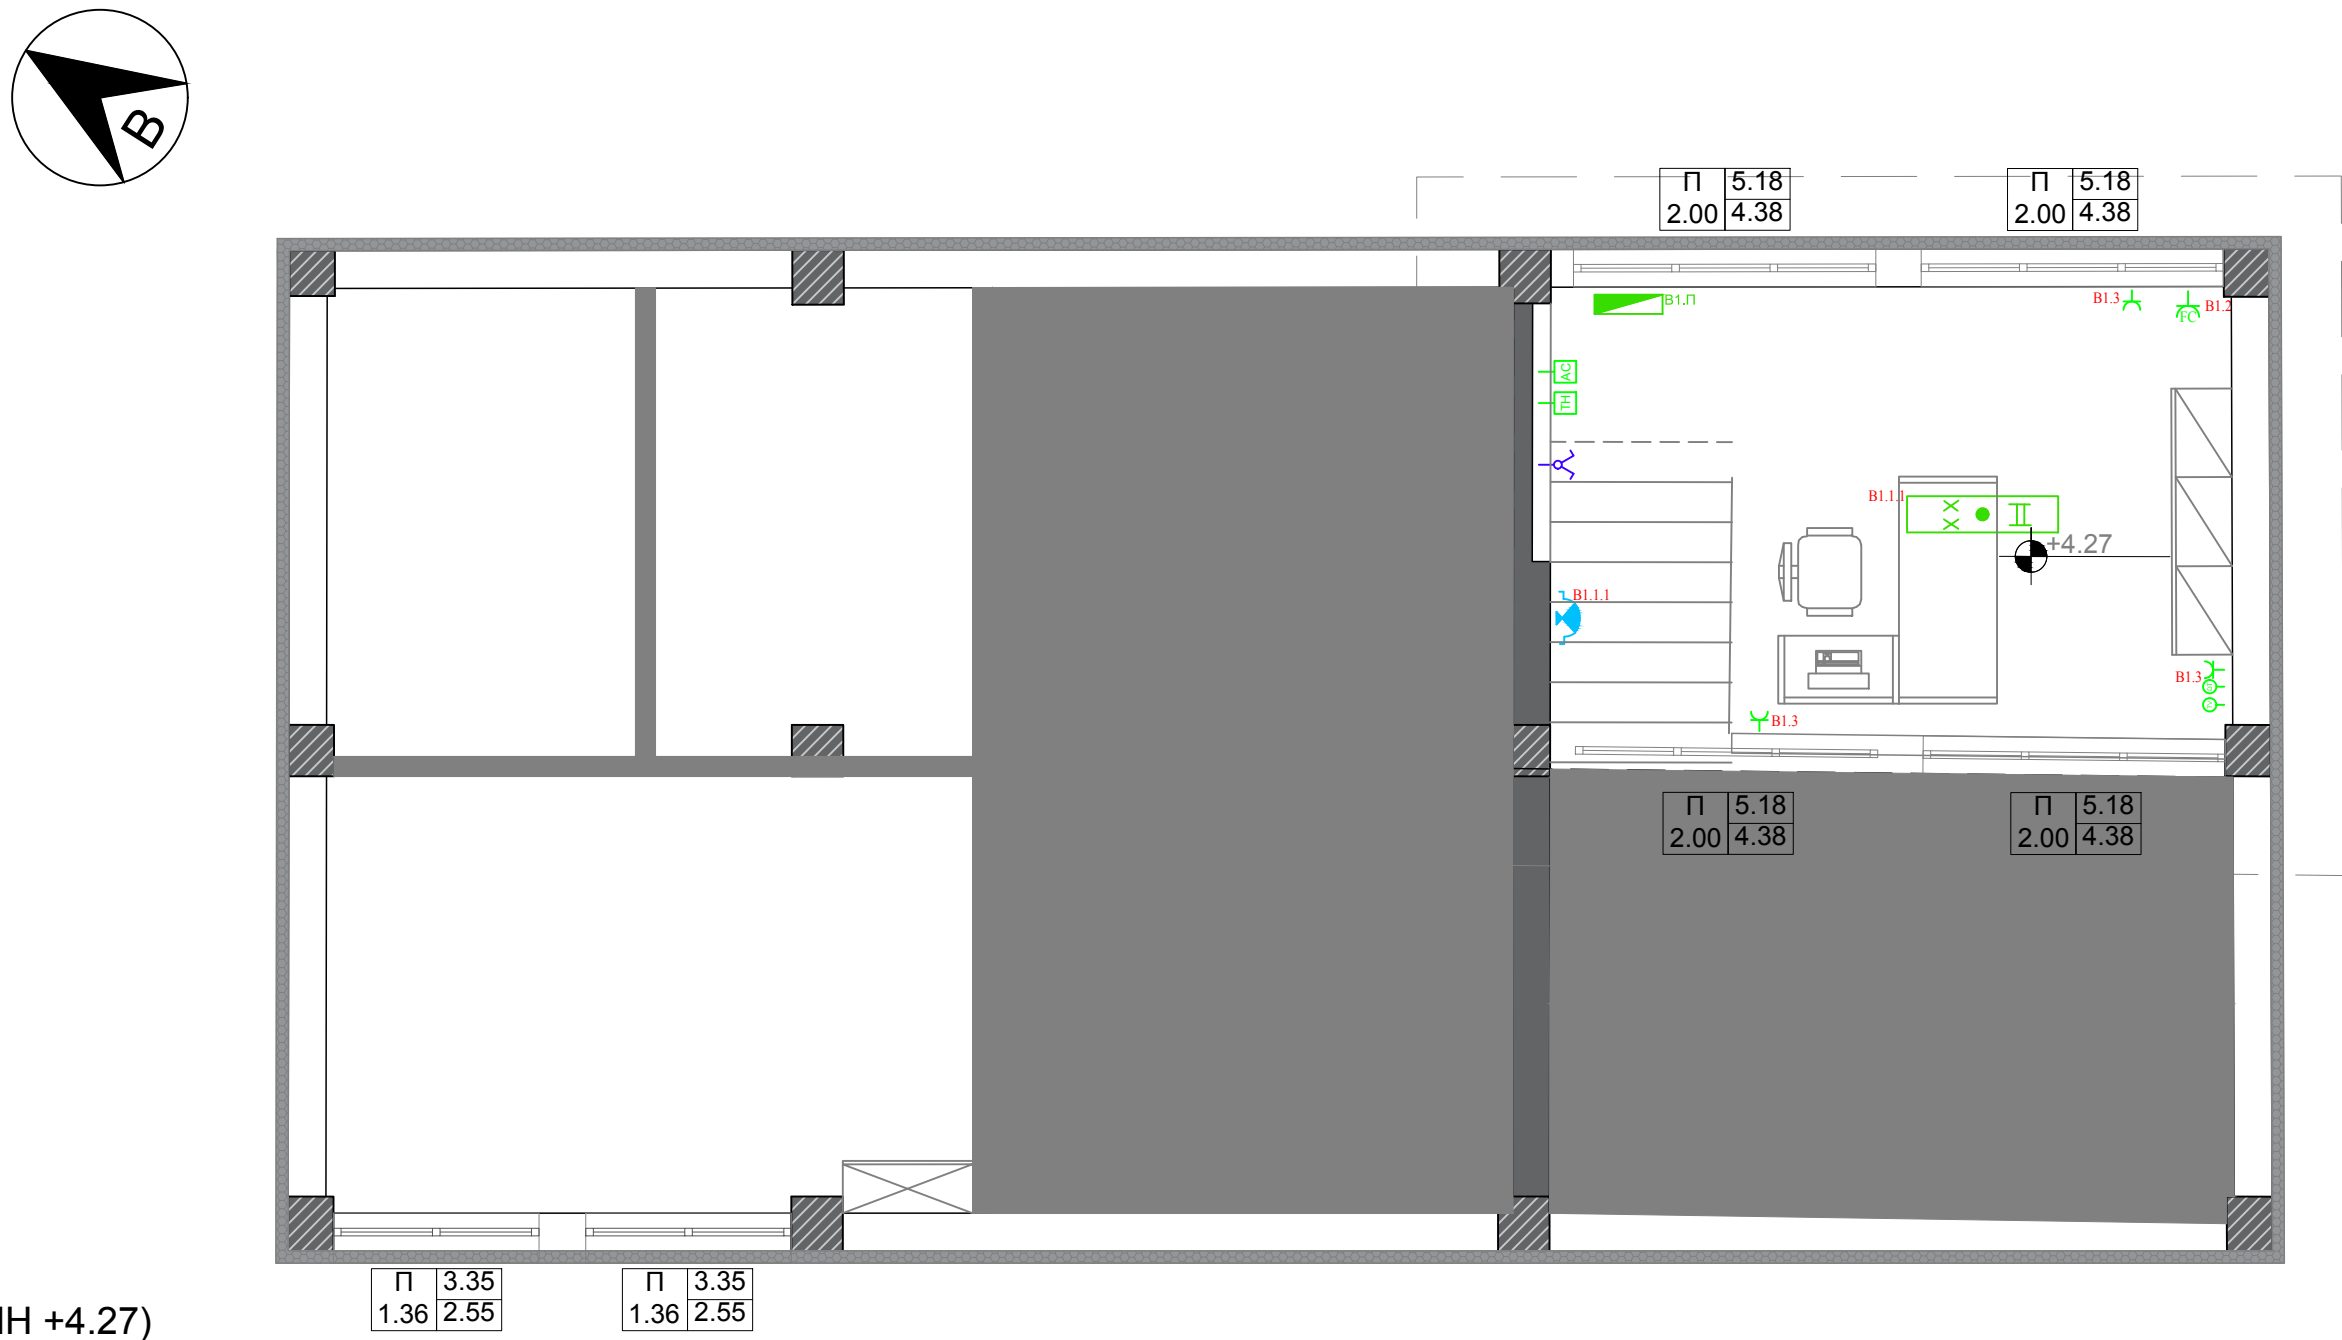

ΥΠΟΜΝΗΜΑ ΗΛΕΚΤΡΙΚΩΝ	

ΕΛΛΗΝΙΚΗ ΔΗΜΟΚΡΑΤΙΑ
ΠΕΡΙΦΕΡΕΙΑ ΑΝΑΤΟΛΙΚΗΣ ΜΑΚΕΔΟΝΙΑΣ ΚΑΙ ΘΡΑΚΗΣ
ΠΕΡΙΦΕΡΕΙΑΚΗ ΕΝΟΤΗΤΑ ΔΡΑΜΑΣ
ΔΗΜΟΣ ΠΑΡΑΝΕΣΤΙΟΥ
Δ/ΝΣΗ ΤΕΧΝΙΚΩΝ ΥΠΗΡΕΣΙΩΝ ΚΑΙ ΠΕΡΙΒΑΛΛΟΝΤΟΣ

ΕΡΓΟ : ΔΗΜΙΟΥΡΓΙΑ ΚΑΤΑΦΥΓΙΟΥ ΑΔΕΣΠΟΤΩΝ ΖΩΩΝ ΣΥΝΤΡΟΦΙΑΣ,
ΔΗΜΟΥ ΠΑΡΑΝΕΣΤΙΟΥ
ΘΕΣΗ : ΕΚΤΟΣ ΣΧΕΔΙΟΥ ΠΕΡΙΟΧΗ ΣΑΓΓΑΝΤΟΥ, ΑΡ. ΤΕΜ. 160υ, Δήμου Παρανεστίου

Μελέτη Ηλεκτρομηχανολογικών Εγκαταστάσεων

ΘΕΜΑ ΣΧΕΔΙΟΥ :
ΜΕΛΕΤΗ ΗΛΕΚΤΡΟΛΟΓΙΚΩΝ -
ΚΑΤΟΨΗ ΚΤΙΡΙΟΥ ΔΙΟΙΚΗΣΗΣ

ΚΑΙΜΑΚΑ :
1:50
ΑΡΙΘ. ΣΧΕΔΙΟΥ :
ΗΛΜ.2

ΧΡΟΝΟΣ ΜΕΛΕΤΗΣ : ΑΥΓΟΥΣΤΟΣ 2025

ΜΕΛΕΤΗΤΗΣ
ΗΜΕΡΟΜΗΝΙΑ : ΑΥΓΟΥΣΤΟΣ 2025
ΟΙΚΟΝΟΜΟΛΟΓΟΣ : Δ/ΝΣΗ ΤΕΧΝΙΚΩΝ ΥΠΗΡΕΣΙΩΝ
Δ/ΤΑ, ΜΗΧΑΝΟΛΟΓΟΣ ΜΗΧΑΝΙΚΟΣ

ΕΥΑΓΓΕΛΟΣ Π. ΔΗΜΟΥΤΗΣ
ΔΙΠΛΩΜΑΤ. ΜΗΧΑΝΟΛΟΓΟΣ ΜΗΧΑΝΙΚΟΣ
ΠΛΗΡΗΣ ΕΞΕΛΑΛΕΣ
Α.Π.Ε.Κ. 1584/2015
ΠΛΗΡΗΣ ΕΞΕΛΑΛΕΣ
ΤΗΛ: 6980 76 30 03
ΑΡΜ: 1584/1075409/ΕΠΕΤΑΔΑΣ

ΔΙΕΥΘΥΝΟΥΣΑ ΥΠΗΡΕΣΙΑ

ΤΜΗΜΑ ΤΕΧΝΙΚΗΣ ΥΠΗΡΕΣΙΑΣ

ΕΛΕΓΧΗΚΕ

ΘΕΩΡΗΘΗΚΕ

ΕΓΚΡΙΘΗΚΕ

ΗΜΕΡΑ

ΗΜΕΡΑ

ΗΜΕΡΑ