


ΠΑΤΑΡΙ

ΙΣΟΓΕΙΟ

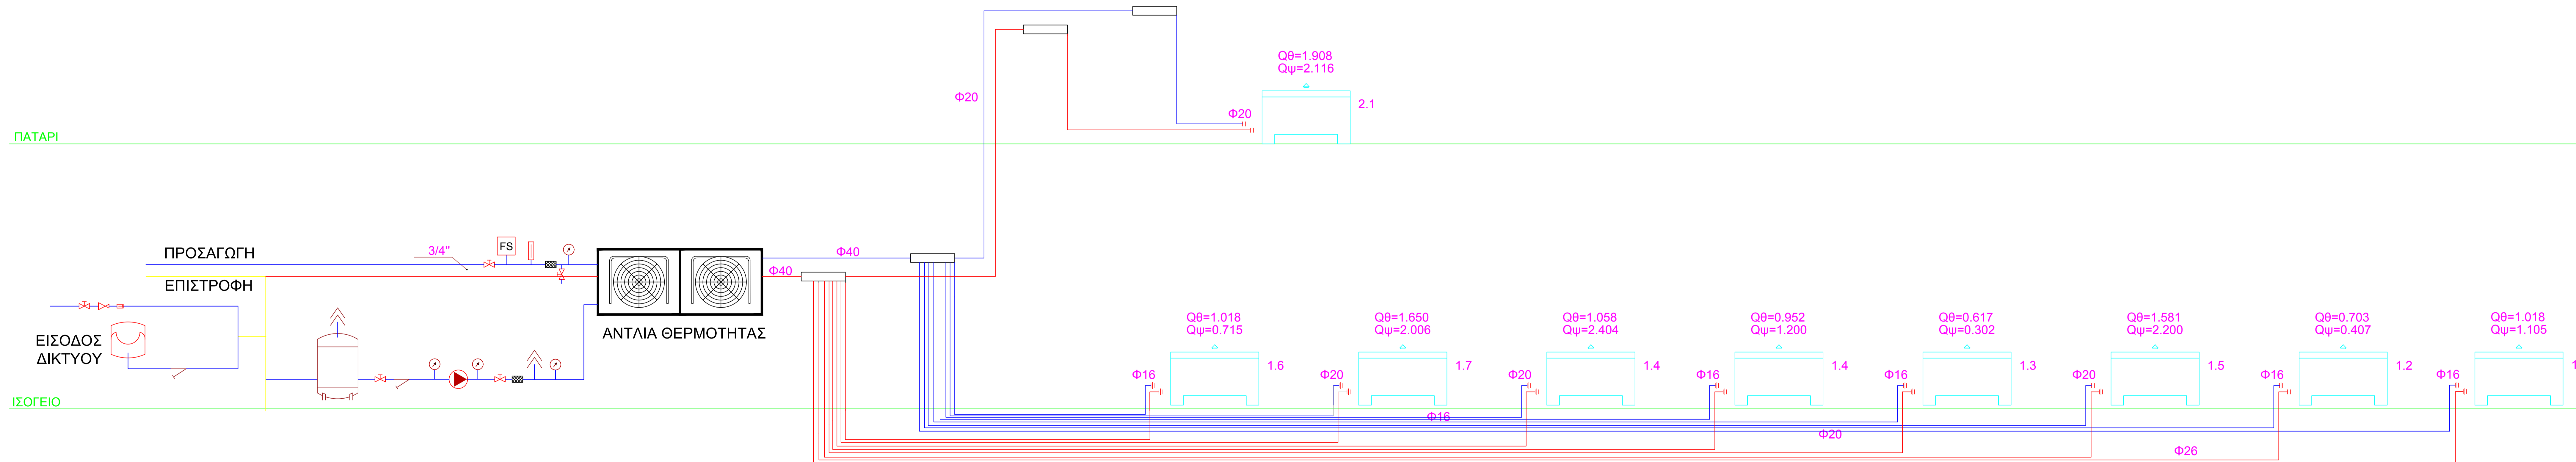

ΥΠΟΜΝΗΜΑ ΜΕΛΕΤΗΣ ΘΕΡΜΑΝΣΗΣ

- ΚΥΚΛΟΦΟΡΗΤΗΣ
- ΜΑΝΟΜΕΤΡΟ
- ΦΙΛΤΡΟ ΝΕΡΟΥ
- ΒΑΝΑ ΣΥΡΤΑΡΩΤΗ
- FS ΔΙΑΚΟΠΤΗΣ ΡΟΗΣ
- ΑΥΤΟΜΑΤΟ ΕΞΑΕΡΙΣΤΙΚΟ
- ΕΛΑΣΤΙΚΟΣ ΣΥΝΔΕΣΜΟΣ
- ΘΕΡΜΟΜΕΤΡΟ
- ΜΕΙΩΤΗΣ ΠΙΕΣΗΣ
- ΔΟΧΕΙΟ ΑΔΡΑΝΕΙΑΣ
- ΔΟΧΕΙΟ ΔΙΑΣΤΟΛΗΣ

ΕΛΛΗΝΙΚΗ ΔΗΜΟΚΡΑΤΙΑ
ΠΕΡΙΦΕΡΕΙΑ ΑΝΑΤΟΛΙΚΗΣ ΜΑΚΕΔΟΝΙΑΣ ΚΑΙ ΘΡΑΚΗΣ
ΠΕΡΙΦΕΡΕΙΑΚΗ ΕΝΟΤΗΤΑ ΔΡΑΜΑΣ
ΔΗΜΟΣ ΠΑΡΑΝΕΣΤΙΟΥ
Δ/ΝΣΗ ΤΕΧΝΙΚΩΝ ΥΠΗΡΕΣΙΩΝ ΚΑΙ ΠΕΡΙΒΑΛΛΟΝΤΟΣ

ΕΡΓΟ : ΔΗΜΙΟΥΡΓΙΑ ΚΑΤΑΦΥΓΙΟΥ ΑΔΕΣΠΟΤΩΝ ΖΩΩΝ ΣΥΝΤΡΟΦΙΑΣ,
ΔΗΜΟΥ ΠΑΡΑΝΕΣΤΙΟΥ
ΘΕΣΗ : ΕΚΤΟΣ ΣΧΕΔΙΟΥ ΠΕΡΙΟΧΗ ΞΑΓ'ΝΑΝΤΟΥ, ΑΡ. ΤΕΜ. 160υ, Δήμου Παρανεστίου

Μελέτη Ηλεκτρομηχανολογικών Εγκαταστάσεων

ΘΕΜΑ ΣΧΕΔΙΟΥ :
ΜΕΛΕΤΗ
ΘΕΡΜΑΝΣΗΣ/ΚΛΙΜΑΤΙΣΜΟΥ -
ΚΑΤΑΚΟΡΥΦΟ ΔΙΑΓΡΑΜΜΑ
ΚΛΙΜΑΚΑ :
ΑΝΕΥ
ΑΡΙΘ. ΣΧΕΔΙΟΥ :
ΚΛ.2

ΧΡΟΝΟΣ ΜΕΛΕΤΗΣ : ΑΥΓΟΥΣΤΟΣ 2025

ΜΕΛΕΤΗΤΗΣ
ΗΜΕΡΟΜΗΝΙΑ : ΑΥΓΟΥΣΤΟΣ 2025
ΟΝΟΜΑΤΕΠΩΝΥΜΟ : ΕΥΑΓΓΕΛΟΣ Π. ΔΗΜΟΥΤΣΗΣ
ΔΙΠΛΩΜΑΤ. ΜΗΧΑΝΟΛΟΓΟΣ ΜΗΧΑΝΙΚΟΣ
ΠΛΗΡΕΣ ΤΕΛΟΣ
ΠΑΝΤΑΖΙΑΔΗΣ ΕΡΕΣΣΙΑΔΑΣ
ΤΗΛ: 6980 76 39 03
ΑΦΜ: 130841073-ΔΟΥ/ΟΡΕΣΤΙΑΔΑΣ

ΔΙΕΥΘΥΝΟΥΣΑ ΥΠΗΡΕΣΙΑ	ΤΜΗΜΑ ΤΕΧΝΙΚΗΣ ΥΠΗΡΕΣΙΑΣ	
ΕΛΕΓΧΘΗΚΕ	ΘΕΩΡΗΘΗΚΕ	ΕΓΚΡΙΘΗΚΕ
ΗΜΕΡΙΑ	ΗΜΕΡΙΑ	ΗΜΕΡΙΑ